

ОБЕЗЛИЧЕННЫЙ ПРИМЕР

Дизайн-проект квартиры

Частная квартира

Разработал(а)

Заказчик

Лист	Наименование
1	Титульный лист
2	Ведомость чертежей
3	Обмерный план
4	План демонтажа
5	План монтажа
6	Зонирование
7	Планировочное решение
8	План отделки потолков
9	Электрика. Освещение и подсветки пола и потолка
10	Электрика. Остальные подсветки
11	Электрика. Выключатели
12	Электрика. Выводы
13	Электрика. Розетки
14	Электрика. Теплый пол
15	План сантехники
16	Сантехническая карта 1
17	Сантехническая карта 2
18	План напольных покрытий
19	План отделки стен
20	План разверток
21	Развертки. Спальня 1 01-02
22	Развертки. Спальня 1 03-04
23	Развертки. Спальня 2 01-02

Лист	Наименование
24	Развертки. Спальня 2 03-04
25	Развертки. Санузел 1 01-02
26	Развертки. Санузел 1 03-04
27	Развертки. Санузел 2 01-02
28	Развертки. Санузел 2 03-04
29	Развертки. Кухня-гостиная 01-03
30	Развертки. Кухня-гостиная 04-05
31	Развертки. Кухня-гостиная 06-07
32	Развертки. Кухня-гостиная 08
33	Развертки. Кухня-гостиная 09-11
34	Развертки. Кухня-гостиная 12-14
35	Виз. Прихожая 1
36	Виз. Прихожая 2
37	Виз. Кухня-гостиная 1
38	Виз. Кухня-гостиная 2
39	Виз. Кухня-гостиная 3
40	Виз. Спальня супруги 1
41	Виз. Спальня супруги 2
42	Виз. Постирочная 1
43	Виз. Постирочная 2
44	Виз. Мастерспальня 1
45	Виз. Мастерспальня 2
46	Виз. Санузел 1
47	Виз. Санузел 2


[illegible]

Примечание:
Обмеры производились в помещении без отделки
За нулевую отметку принята отметка чистого пола.
Все размеры даны в миллиметрах.
ВСЕ РАЗМЕРЫ ДАНЫ С УЧЕТОМ ЧИСТОВОЙ ОТДЕЛКИ

Все размеры уточнять по месту. Изменения размеров согласовывать с разработчиками или руководителями проекта.
Данный проект является исключительно эскизным решением.
Согласование в контролирующих органах не производилось.

Дата _____

Заказчик

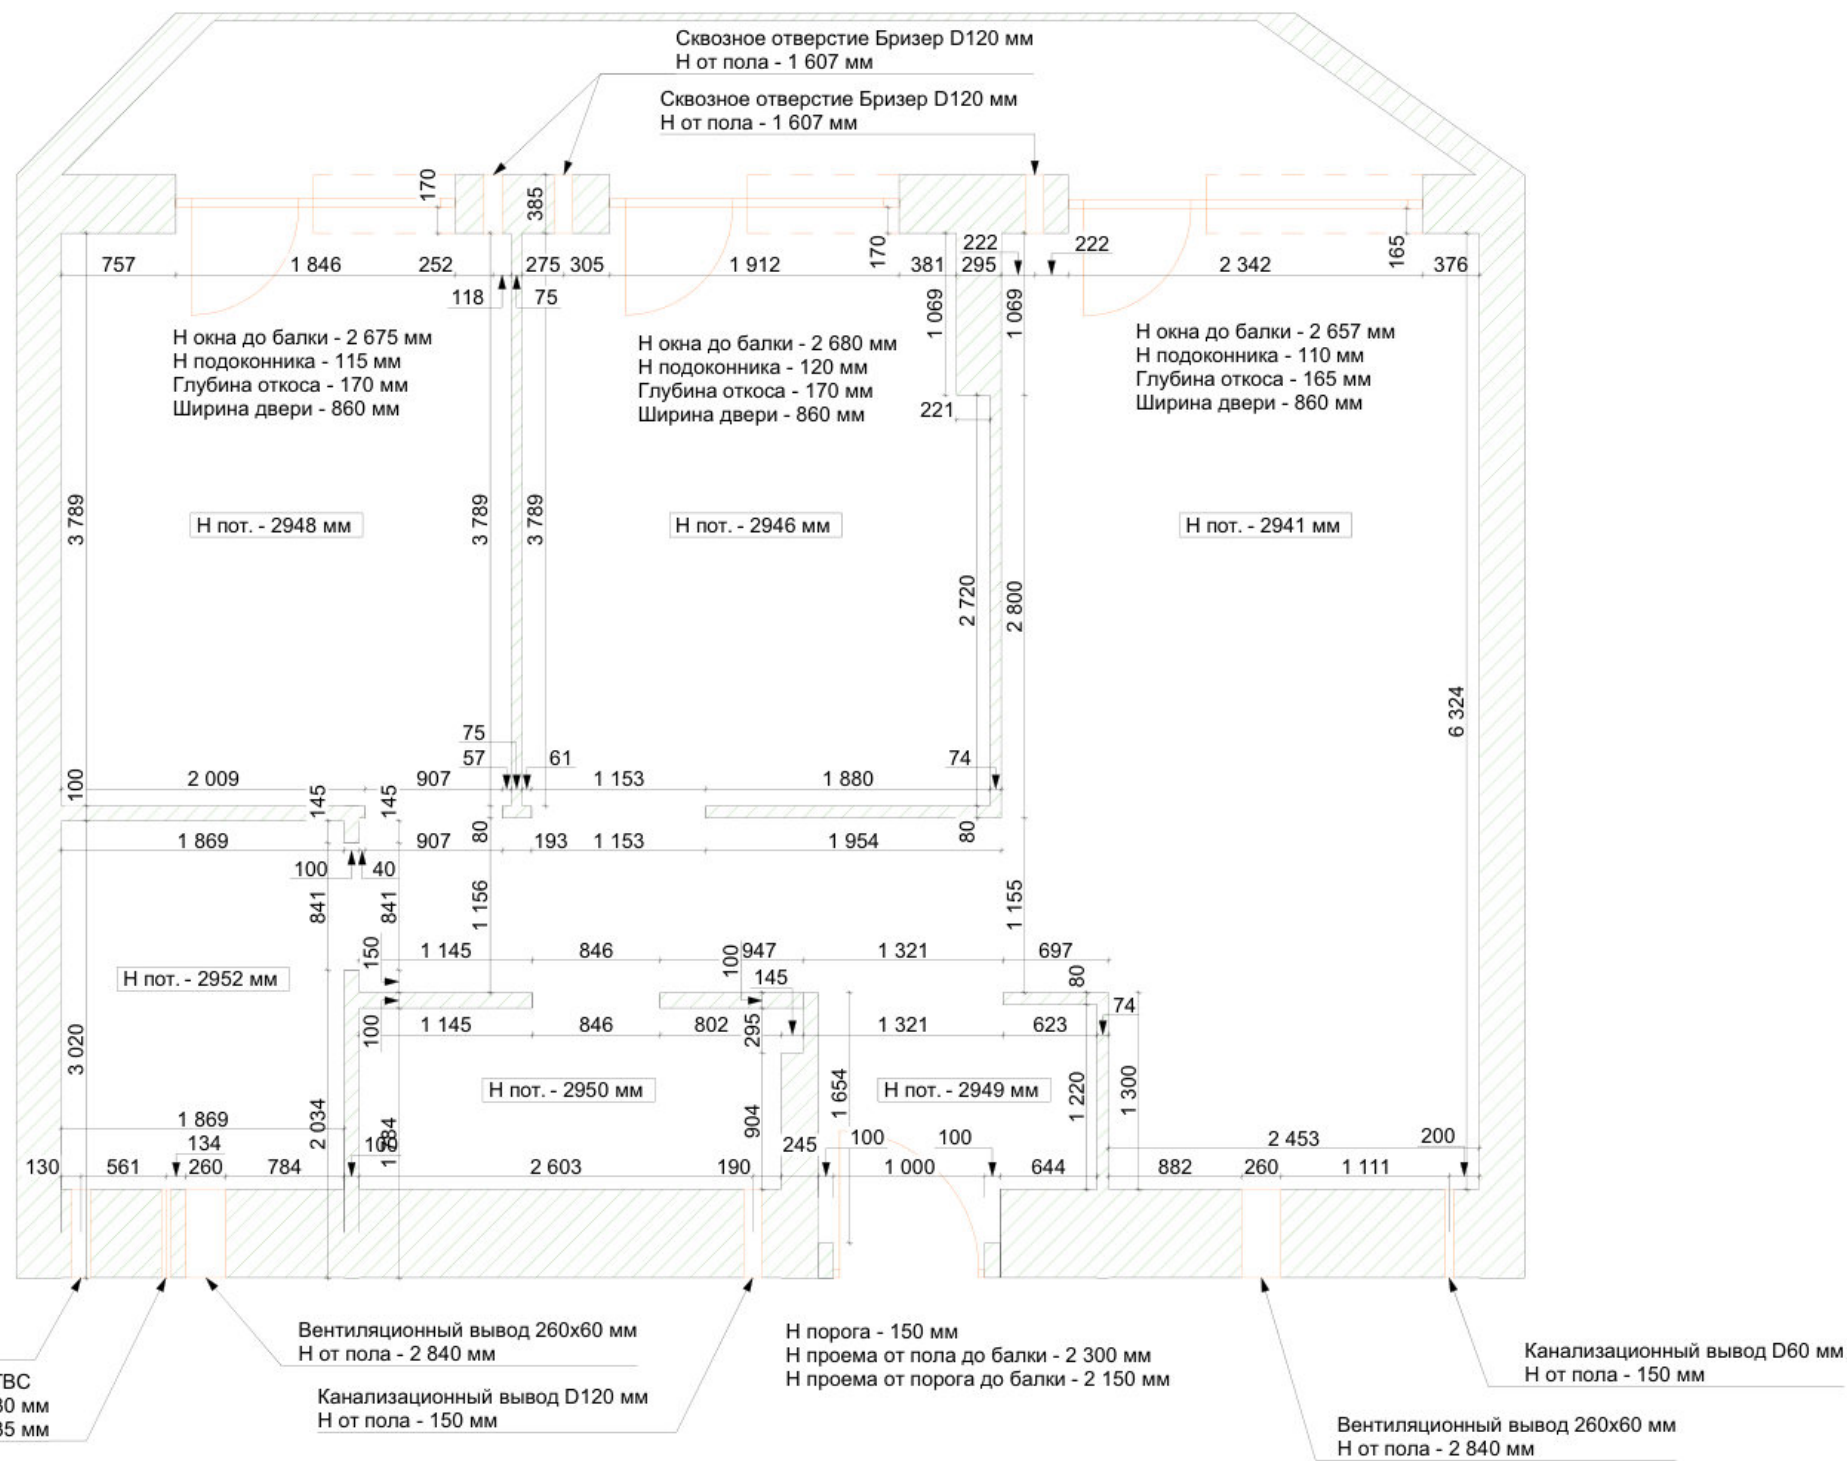


Примечание:
Обмеры производились в помещении без отделки
За нулевую отметку принята отметка чистого пола.
Все размеры даны в миллиметрах.
ВСЕ РАЗМЕРЫ ДАНЫ С УЧЕТОМ ЧИСТОВОЙ ОТДЕЛКИ

Все размеры уточнять по месту. Изменения размеров согласовывать с разработчиками или руководителями проекта.
Данный проект является исключительно эскизным решением.
Согласование в контролирующих органах не производилось.

Дата _____

Заказчик _____

Обмерный план		
Экспликация		
№	Наименование	Площадь
01	Спальня 1	11,58
02	Спальня 2	11,81
03	Кухня-гостиная	27,05
04	Санузел 1	4,55
05	Санузел 2	3,71
		58,70 м²
Условные обозначения:		
- Существующие стены монолит		
Стадия	Лист	Листов
РП	3	47
Договор	Масштаб	Формат
№	1:50	A3

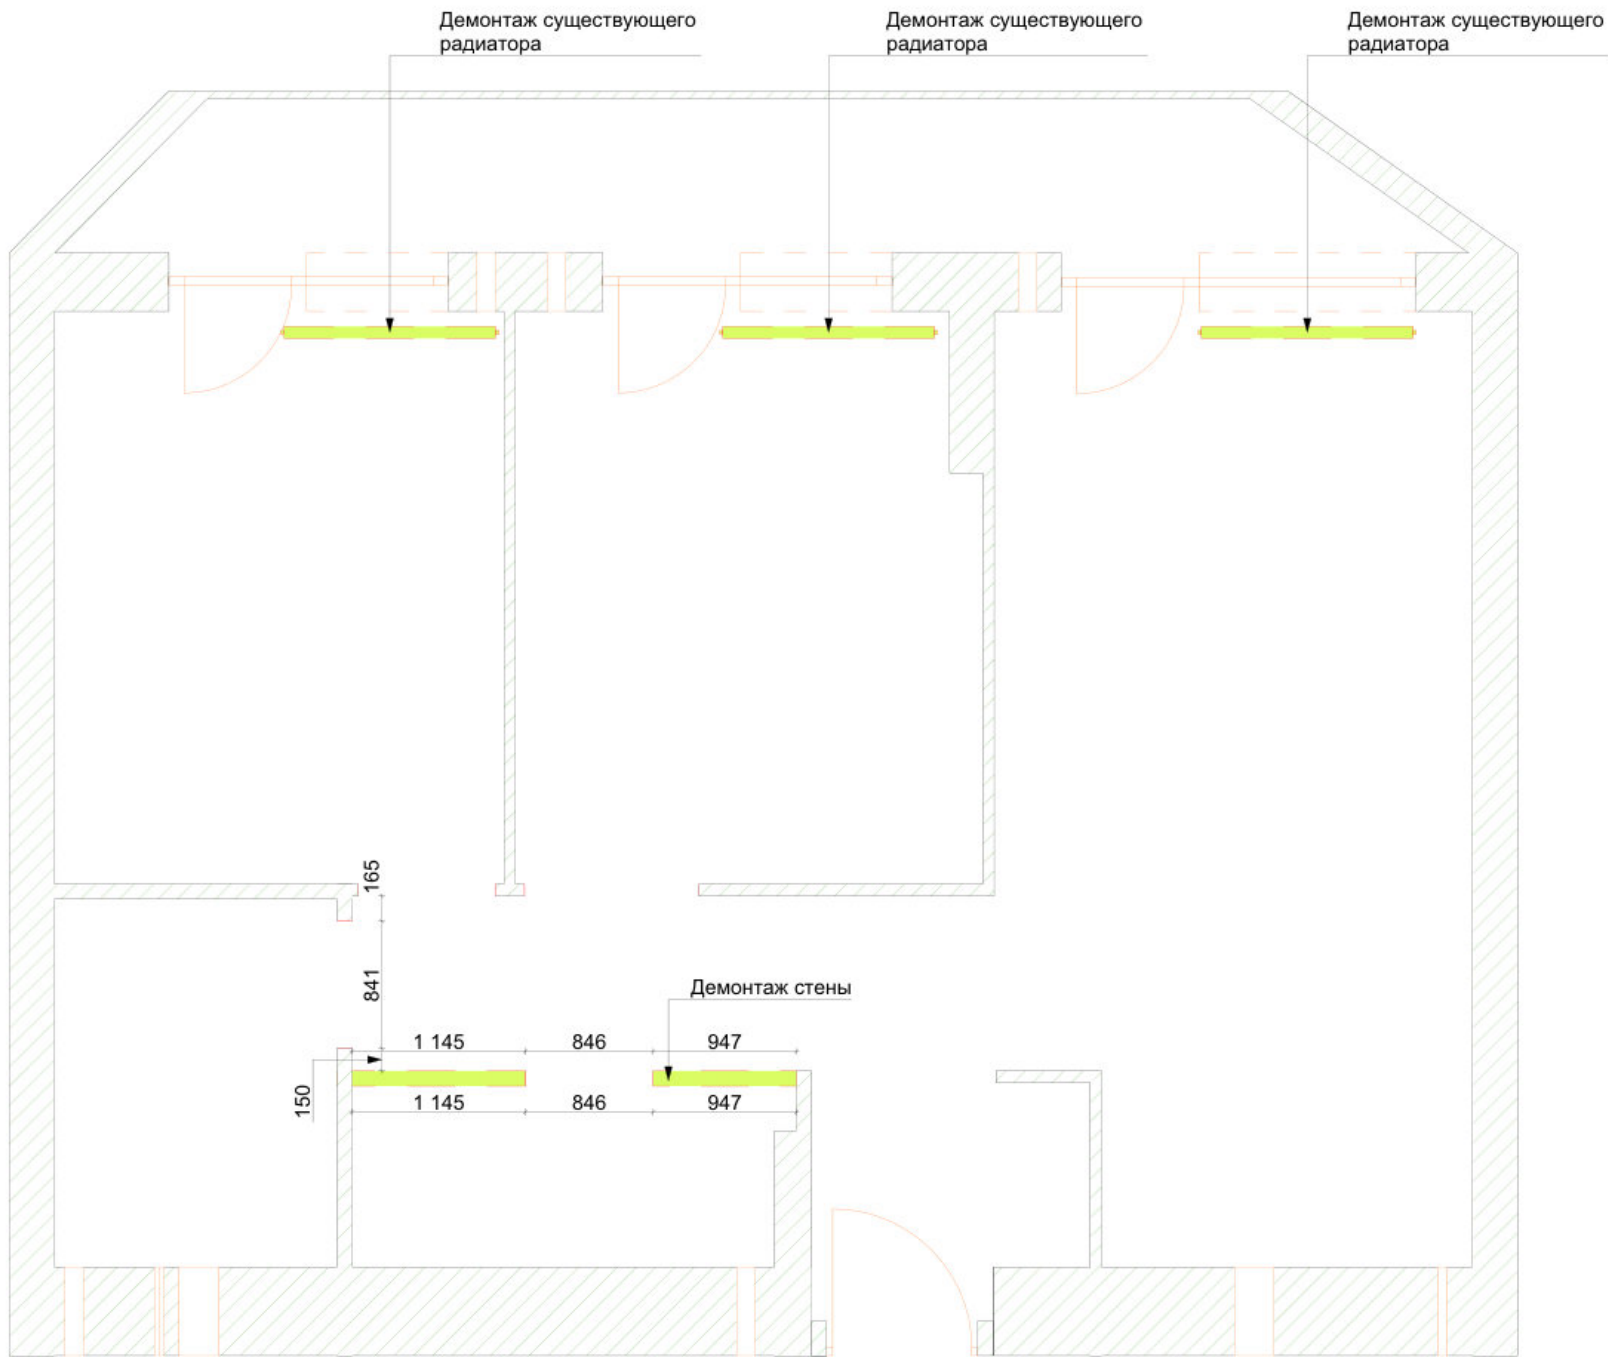

План демонтажа		
Экспликация		
№	Наименование	Площадь
01	Спальня 1	11,58
02	Спальня 2	11,81
03	Кухня-гостиная	27,05
04	Санузел 1	4,55
05	Санузел 2	3,71
		58,70 м²

- Условные обозначения:
- Существующие стены монолит
 - Демонтируемые стены и элементы


Примечание:
Обмеры производились в помещении без отделки
За нулевую отметку принята отметка чистого пола.
Все размеры даны в миллиметрах.
ВСЕ РАЗМЕРЫ ДАНЫ С УЧЕТОМ ЧИСТОВОЙ ОТДЕЛКИ

Все размеры уточнять по месту. Изменения размеров согласовывать с разработчиками или руководителями проекта.
Данный проект является исключительно эскизным решением.
Согласование в контролирующих органах не производилось.

Дата _____

Заказчик _____

Стадия	Лист	Листов
РП	4	47
Договор	Масштаб	Формат
№	1:50	A3

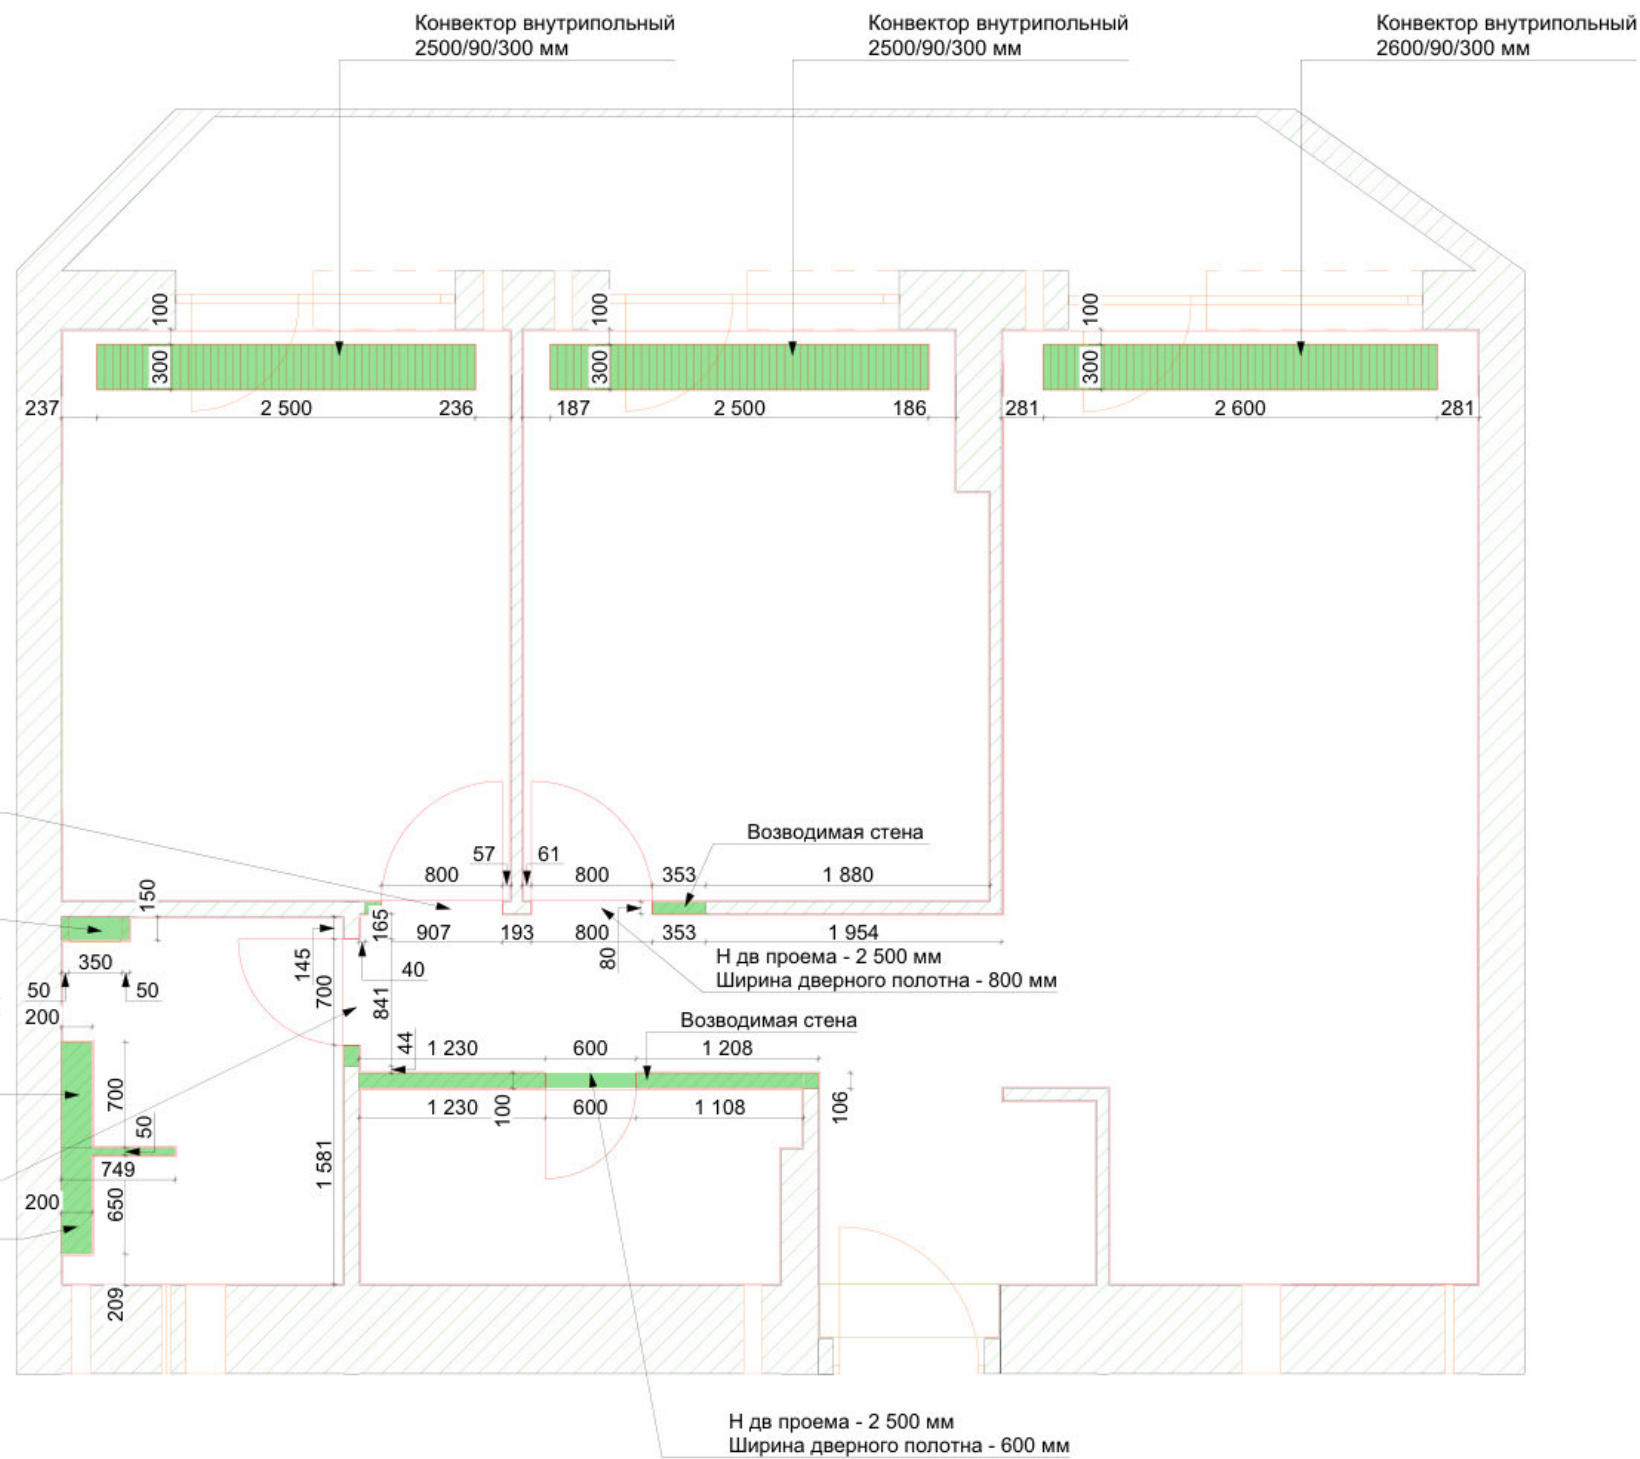

План монтажа		
Экспликация		
№	Наименование	Площадь
01	Спальня 1	11,58
02	Спальня 2	11,81
03	Кухня-гостиная	27,05
04	Санузел 1	4,55
05	Санузел 2	3,71
		58,70 м²

Условные обозначения:		
	- Существующие стены монолит	
	- Монтируемые стены и элементы	
	- Отделка стен, штукатурка 10 мм	

Примечание:
Обмеры производились в помещении без отделки
За нулевую отметку принята отметка чистого пола.
Все размеры даны в миллиметрах.
ВСЕ РАЗМЕРЫ ДАНЫ С УЧЕТОМ ЧИСТОВОЙ ОТДЕЛКИ

Все размеры уточнять по месту. Изменения размеров согласовывать с разработчиками или руководителями проекта.
Данный проект является исключительно эскизным решением.
Согласование в контролирующий органах не производилось.

Дата _____

Заказчик _____

Стадия	Лист	Листов
РП	5	47
Договор	Масштаб	Формат
№	1:50	A3




Зонирование		
Экспликация		
№	Наименование	Площадь
01	Спальня 1	11,58
02	Спальня 2	11,81
03	Кухня-гостиная	27,05
04	Санузел 1	4,55
05	Санузел 2	3,71
		58,70 м²
Условные обозначения:		
Стадия	Лист	Листов
РП	6	47
Договор	Масштаб	Формат
№	1:50	A3

Примечание:
Обмеры производились в помещении без отделки
За нулевую отметку принята отметка чистого пола.
Все размеры даны в миллиметрах.
ВСЕ РАЗМЕРЫ ДАНЫ С УЧЕТОМ ЧИСТОВОЙ ОТДЕЛКИ

Все размеры уточнять по месту. Изменения размеров согласовывать с разработчиками или руководителями проекта.
Данный проект является исключительно эскизным решением.
Согласование в контролирующих органах не производилось.

Дата _____

Заказчик _____

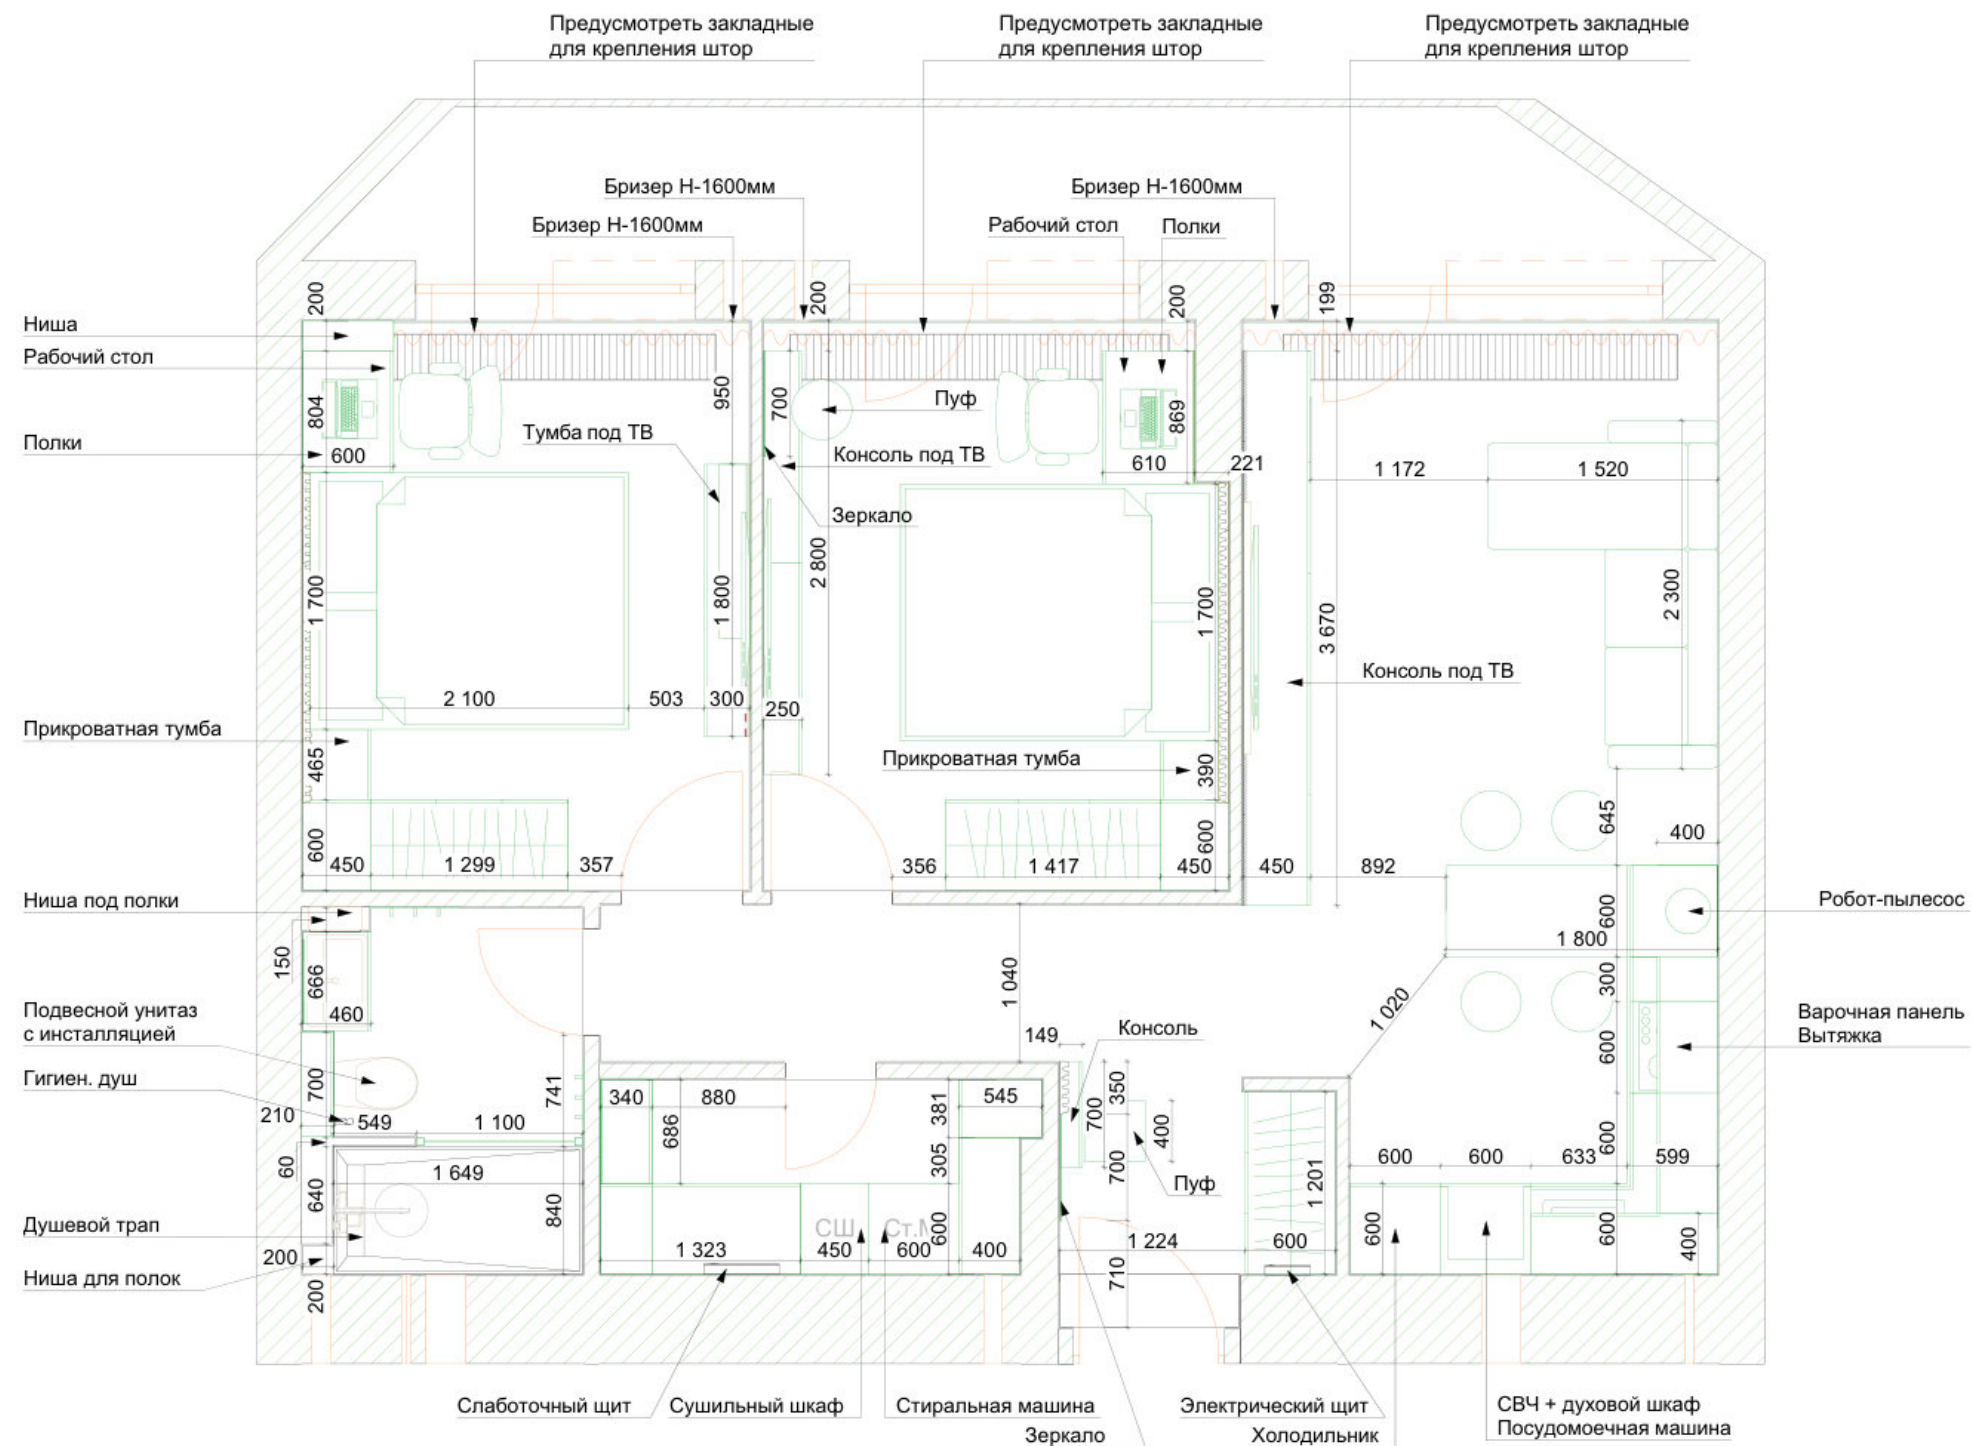

Планировочное решение

Экспликация

№	Наименование	Площадь
01	Спальня 1	11,58
02	Спальня 2	11,81
03	Кухня-гостиная	27,05
04	Санузел 1	4,55
05	Санузел 2	3,71
		58,70 м²

Условные обозначения:


Примечание:
Обмеры производились в помещении без отделки
За нулевую отметку принята отметка чистого пола.
Все размеры даны в миллиметрах.
ВСЕ РАЗМЕРЫ ДАНЫ С УЧЕТОМ ЧИСТОВОЙ ОТДЕЛКИ

Все размеры уточнять по месту. Изменения размеров согласовывать с разработчиками или руководителями проекта.
Данный проект является исключительно эскизным решением.
Согласование в контролирующих органах не производилось.

Дата _____

Заказчик _____

Стадия	Лист	Листов
РП	7	47
Договор	Масштаб	Формат
№	1:50	A3

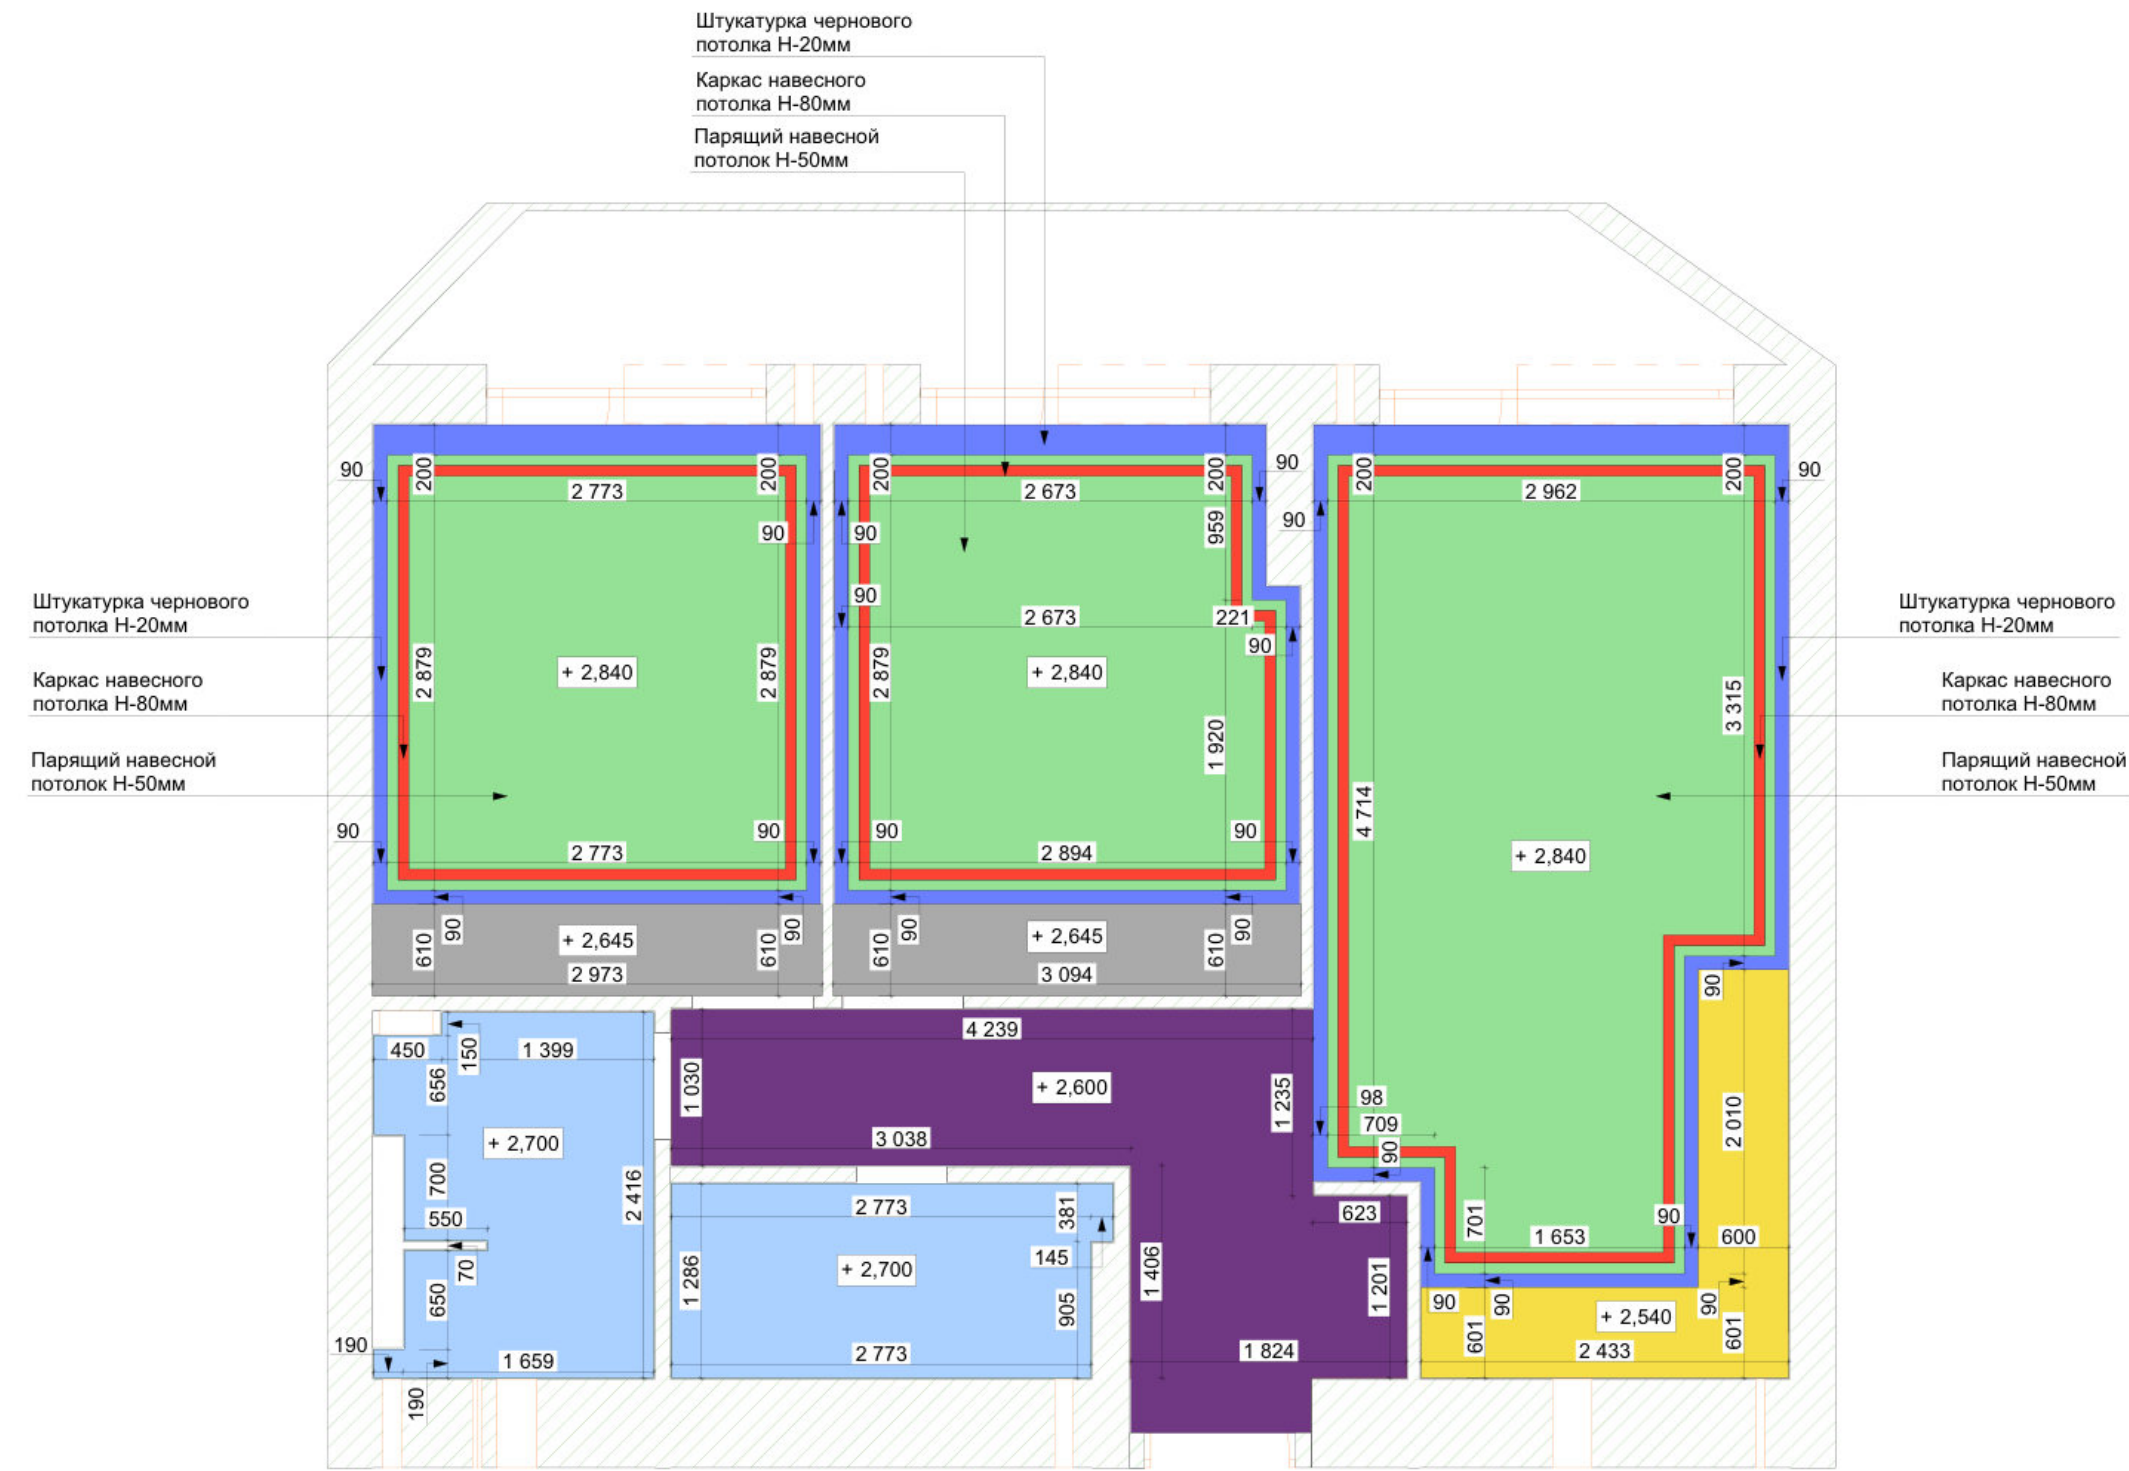


План отделки потолков		
Экспликация		
№	Наименование	Площадь
01	Спальня 1	11,58
02	Спальня 2	11,81
03	Кухня-гостиная	27,05
04	Санузел 1	4,55
05	Санузел 2	3,71
		58,70 м²
Условные обозначения:		
- Штукатурка чернового потолка, толщина 20мм		
- Парящий навесной потолок ГКЛ опуск потолка до уровня 2840мм		
- Каркас навесного потолка 80 мм		
- Сплошной потолок ГКЛ опуск потолка до уровня 2645мм		
- Сплошной потолок ГКЛ опуск потолка до уровня 2600мм		
- Сплошной потолок ГКЛ опуск потолка до уровня 2540мм		
- Сплошной потолок ГКЛВ опуск потолка до уровня 2700мм		
Стадия	Лист	Листов
РП	8	47
Договор	Масштаб	Формат
№	1:50	A3

Примечание:
Обмеры производились в помещении без отделки
За нулевую отметку принята отметка чистого пола.
Все размеры даны в миллиметрах.
ВСЕ РАЗМЕРЫ ДАНЫ С УЧЕТОМ ЧИСТОВОЙ ОТДЕЛКИ

Все размеры уточнять по месту. Изменения размеров согласовывать с разработчиками или руководителями проекта.
Данный проект является исключительно эскизным решением.
Согласование в контролирующий органах не производилось.

Дата _____
Заказчик _____

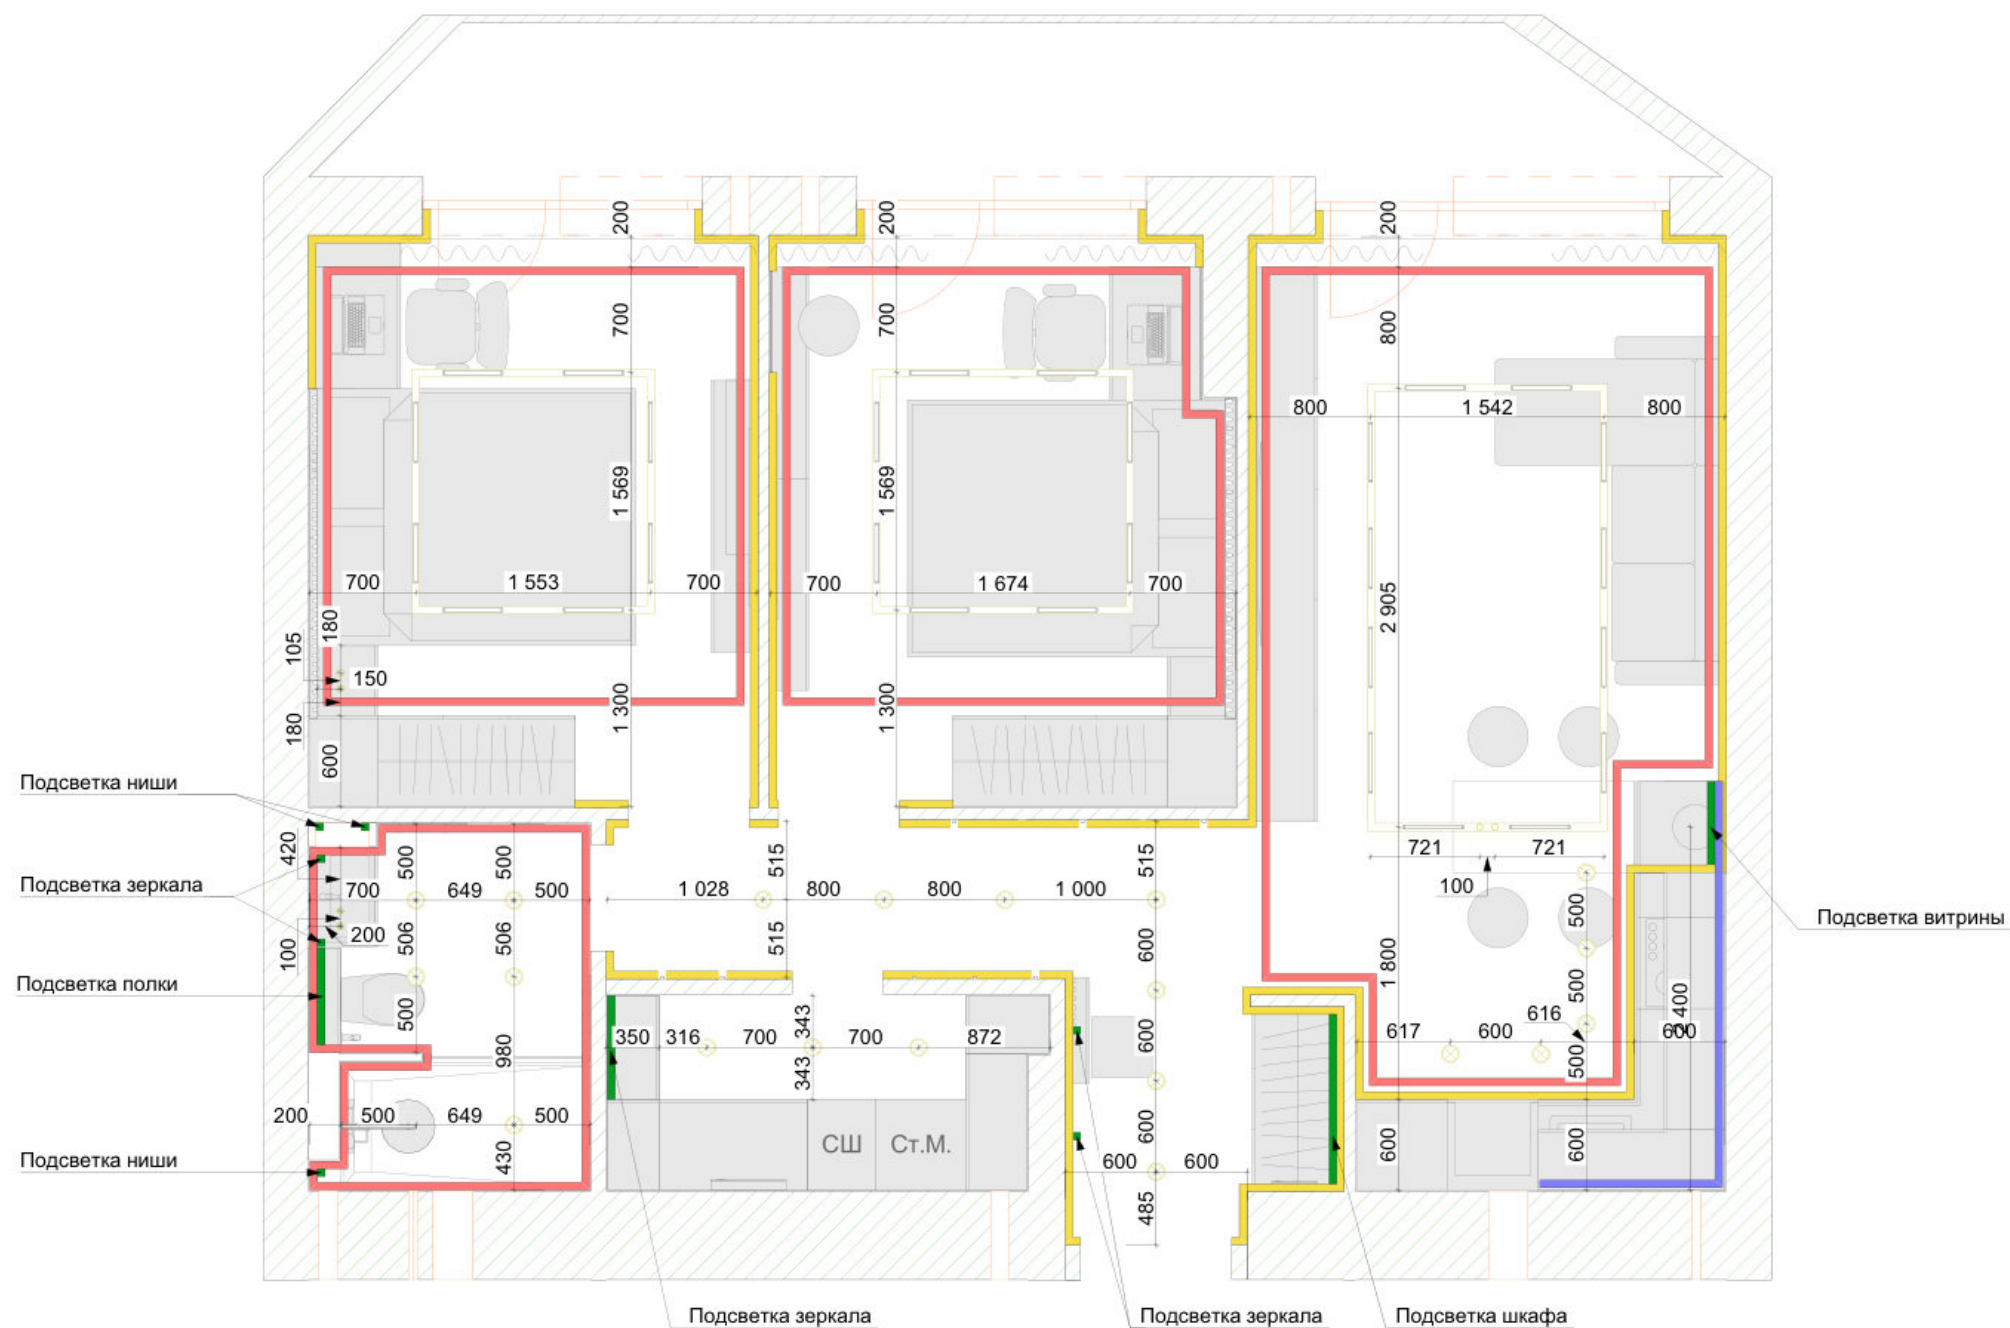

Электрика. Освещение и подсветки пола и потолка

Экспликация		
№	Наименование	Площадь
01	Спальня 1	11,58
02	Спальня 2	11,81
03	Кухня-гостиная	27,05
04	Санузел 1	4,55
05	Санузел 2	3,71
		58,70 м²

- Условные обозначения:
- ⊗ - 1-ый встроенный светильник
 - - Светильник подвесной
 - - Шинопровод
 - - Подсветка потолка
 - - Подсветка мебели и стен
 - - Подсветка плинтуса
 - - Подсветка фартука


Примечание:
Обмеры производились в помещении без отделки
За нулевую отметку принята отметка чистого пола.
Все размеры даны в миллиметрах.
ВСЕ РАЗМЕРЫ ДАНЫ С УЧЕТОМ ЧИСТОВОЙ ОТДЕЛКИ

Все размеры уточнять по месту. Изменения размеров согласовывать с разработчиками или руководителями проекта.
Данный проект является исключительно эскизным решением.
Согласование в контролирующих органах не производилось.

Дата _____

Заказчик _____

Стадия	Лист	Листов
РП	9	47
Договор	Масштаб	Формат
№	1:50	A3

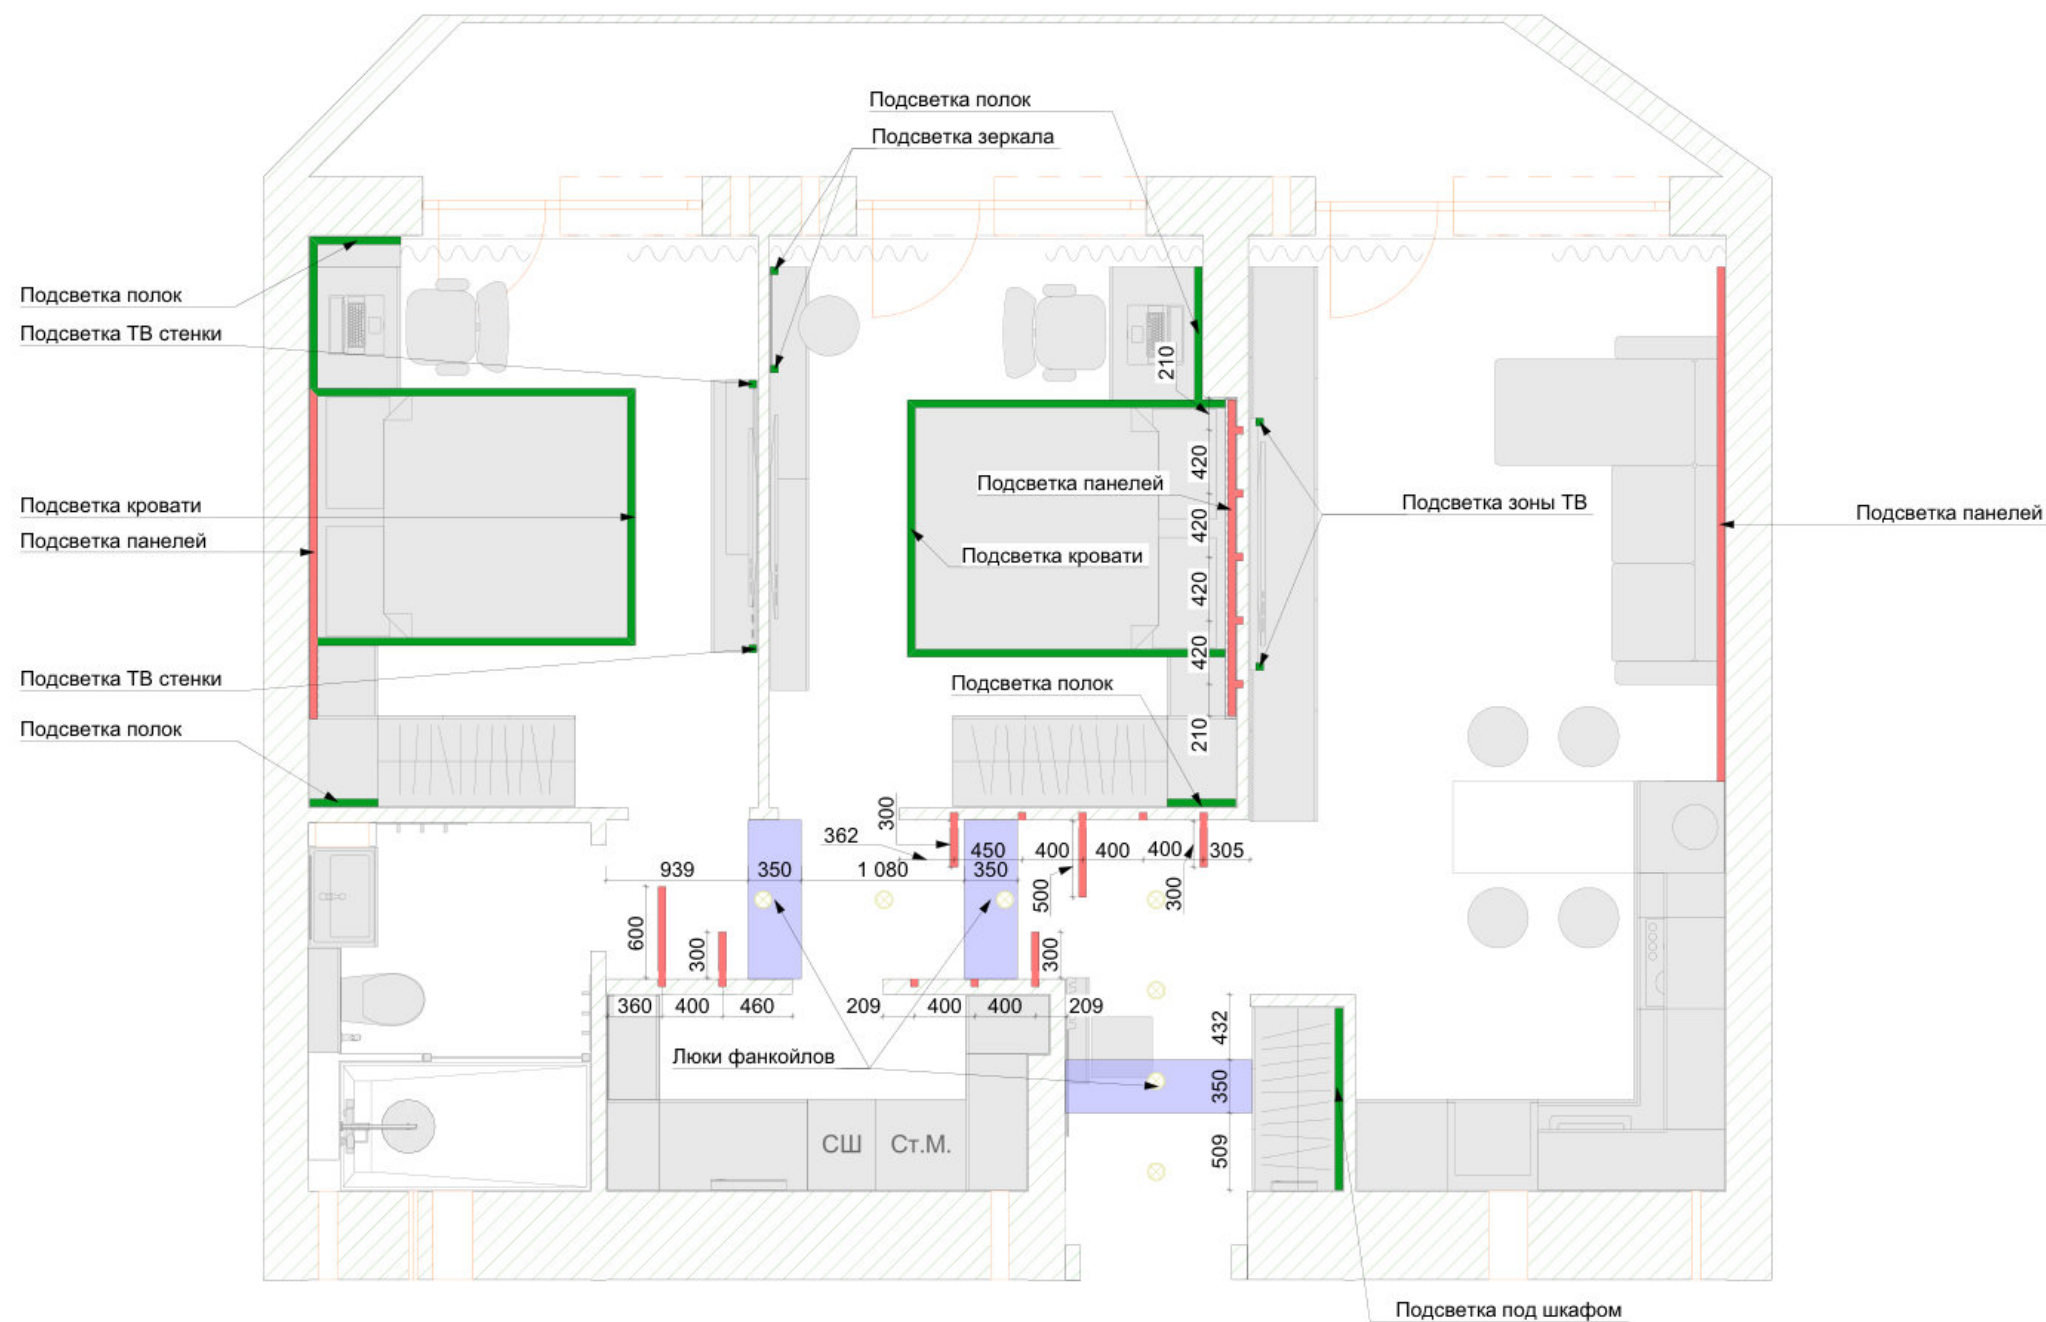

Электрика. Остальные подсветки		
Экспликация		
№	Наименование	Площадь
01	Спальня 1	11,58
02	Спальня 2	11,81
03	Кухня-гостиная	27,05
04	Санузел 1	4,55
05	Санузел 2	3,71
		58,70 м²

Условные обозначения:

- - Подсветка мебели
- - Подсветка стен


Примечание:
Обмеры производились в помещении без отделки
За нулевую отметку принята отметка чистого пола.
Все размеры даны в миллиметрах.
ВСЕ РАЗМЕРЫ ДАНЫ С УЧЕТОМ ЧИСТОВОЙ ОТДЕЛКИ

Все размеры уточнять по месту. Изменения размеров согласовывать с разработчиками или руководителями проекта.
Данный проект является исключительно эскизным решением.
Согласование в контролирующих органах не производилось.

Дата _____

Заказчик _____

Стадия	Лист	Листов
РП	10	47
Договор	Масштаб	Формат
№	1:50	A3

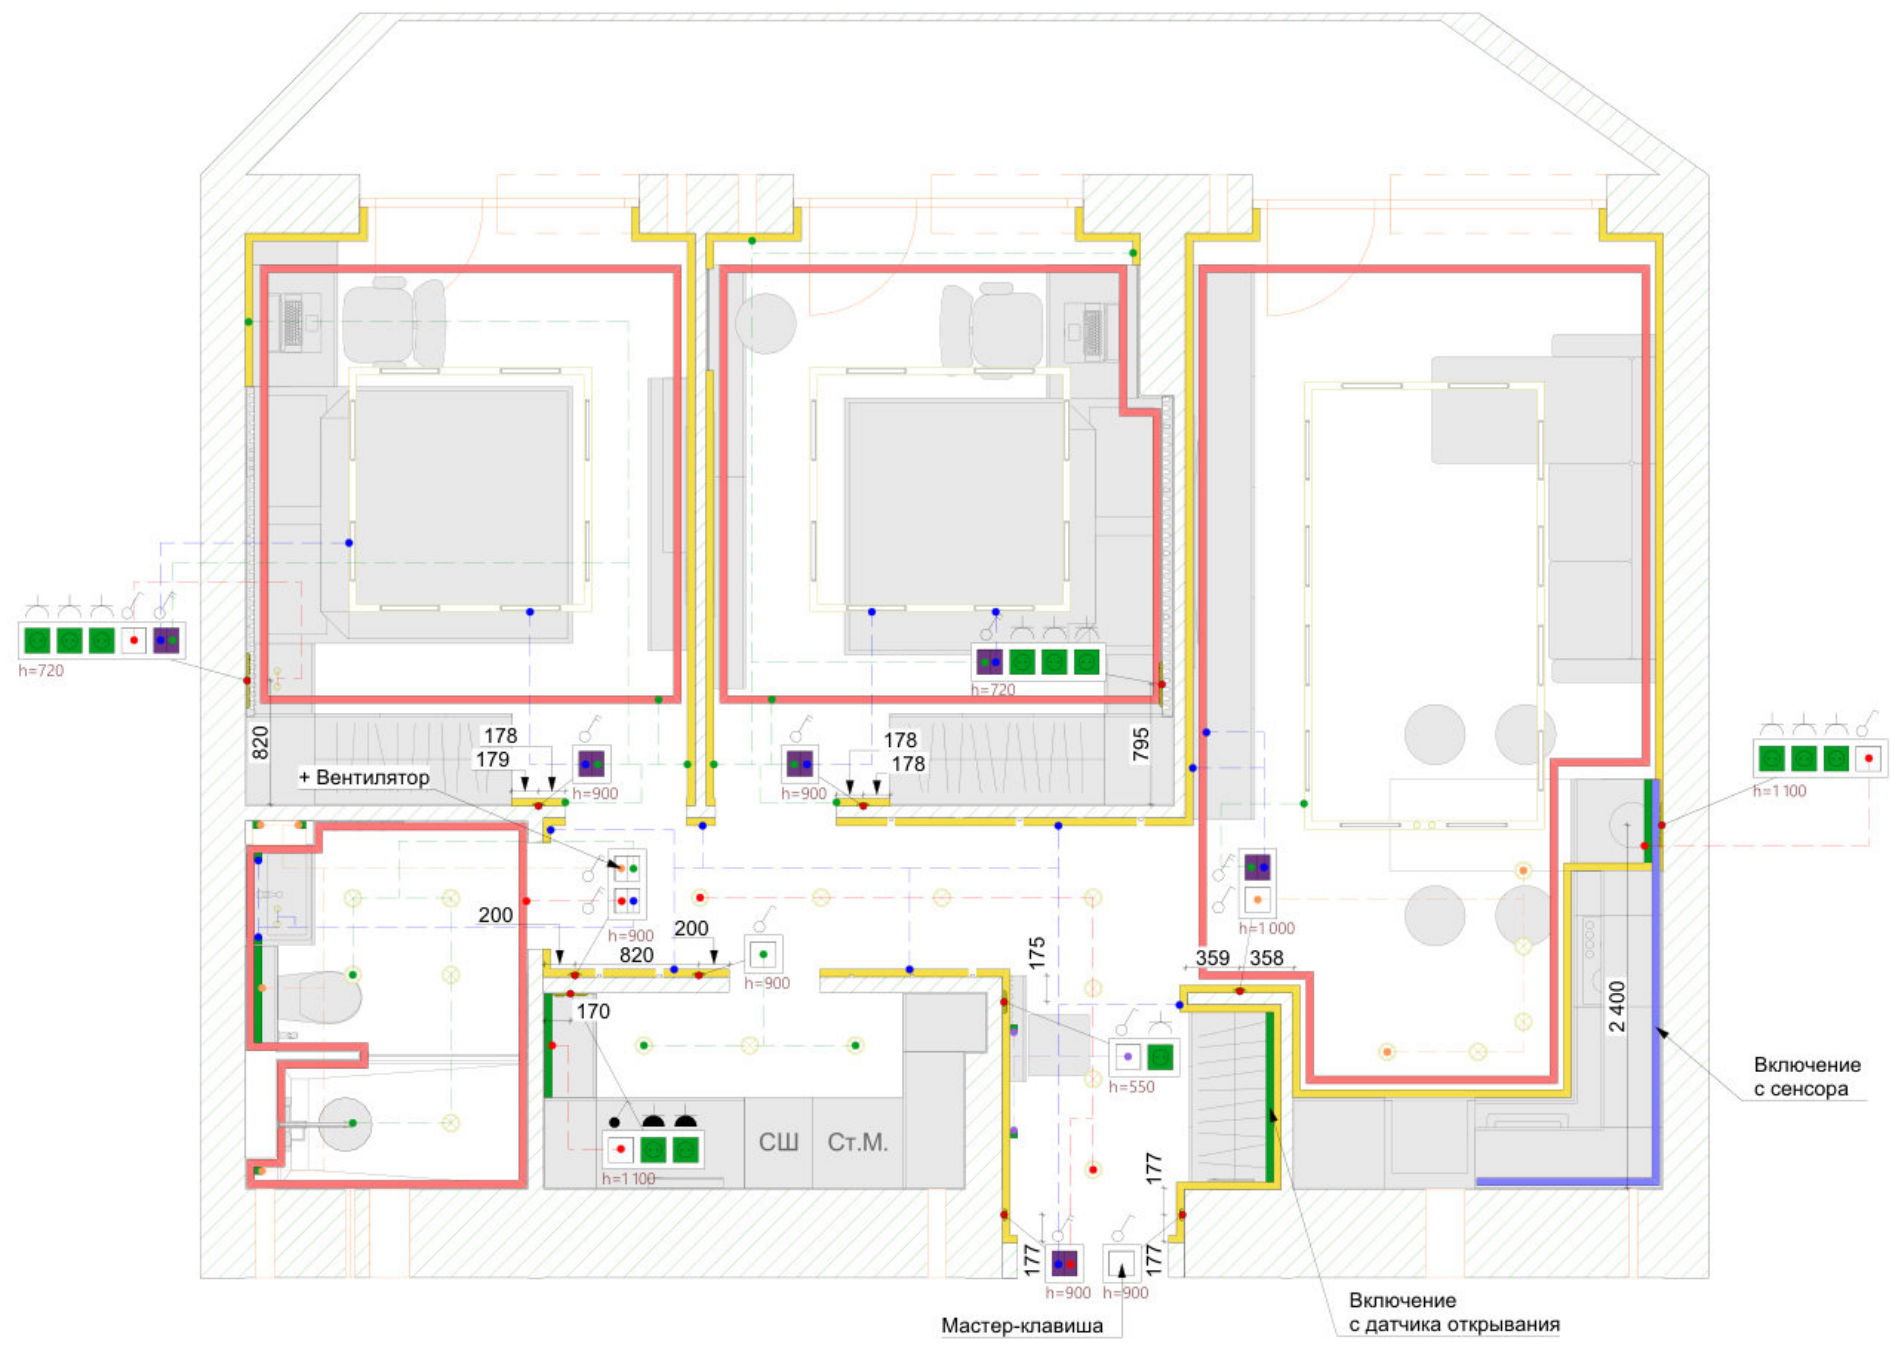

Электрика. Выключатели

Экспликация		
№	Наименование	Площадь
01	Спальня 1	11,58
02	Спальня 2	11,81
03	Кухня-гостиная	27,05
04	Санузел 1	4,55
05	Санузел 2	3,71
		58,70 м²

Условные обозначения:

- Розетка 220 IP-20
- Розетка 220 IP-44
- Выключатель
одноклавишный IP-20
- Выключатель
двухклавишный IP-20
- Проходной выключатель
одноклавишный
- Проходной выключатель
двухклавишный
- Умная розетка 220 IP-20


Примечание:
Обмеры производились в помещении без отделки
За нулевую отметку принята отметка чистого пола.
Все размеры даны в миллиметрах.
ВСЕ РАЗМЕРЫ ДАНЫ С УЧЕТОМ ЧИСТОВОЙ ОТДЕЛКИ

Все размеры уточнять по месту. Изменения размеров согласовывать
с разработчиками или руководителями проекта.
Данный проект является исключительно эскизным решением.
Согласование в контролирующих органах не производилось.

Дата _____

Заказчик _____

Стадия	Лист	Листов
РП	11	47
Договор	Масштаб	Формат
№	1:50	A3

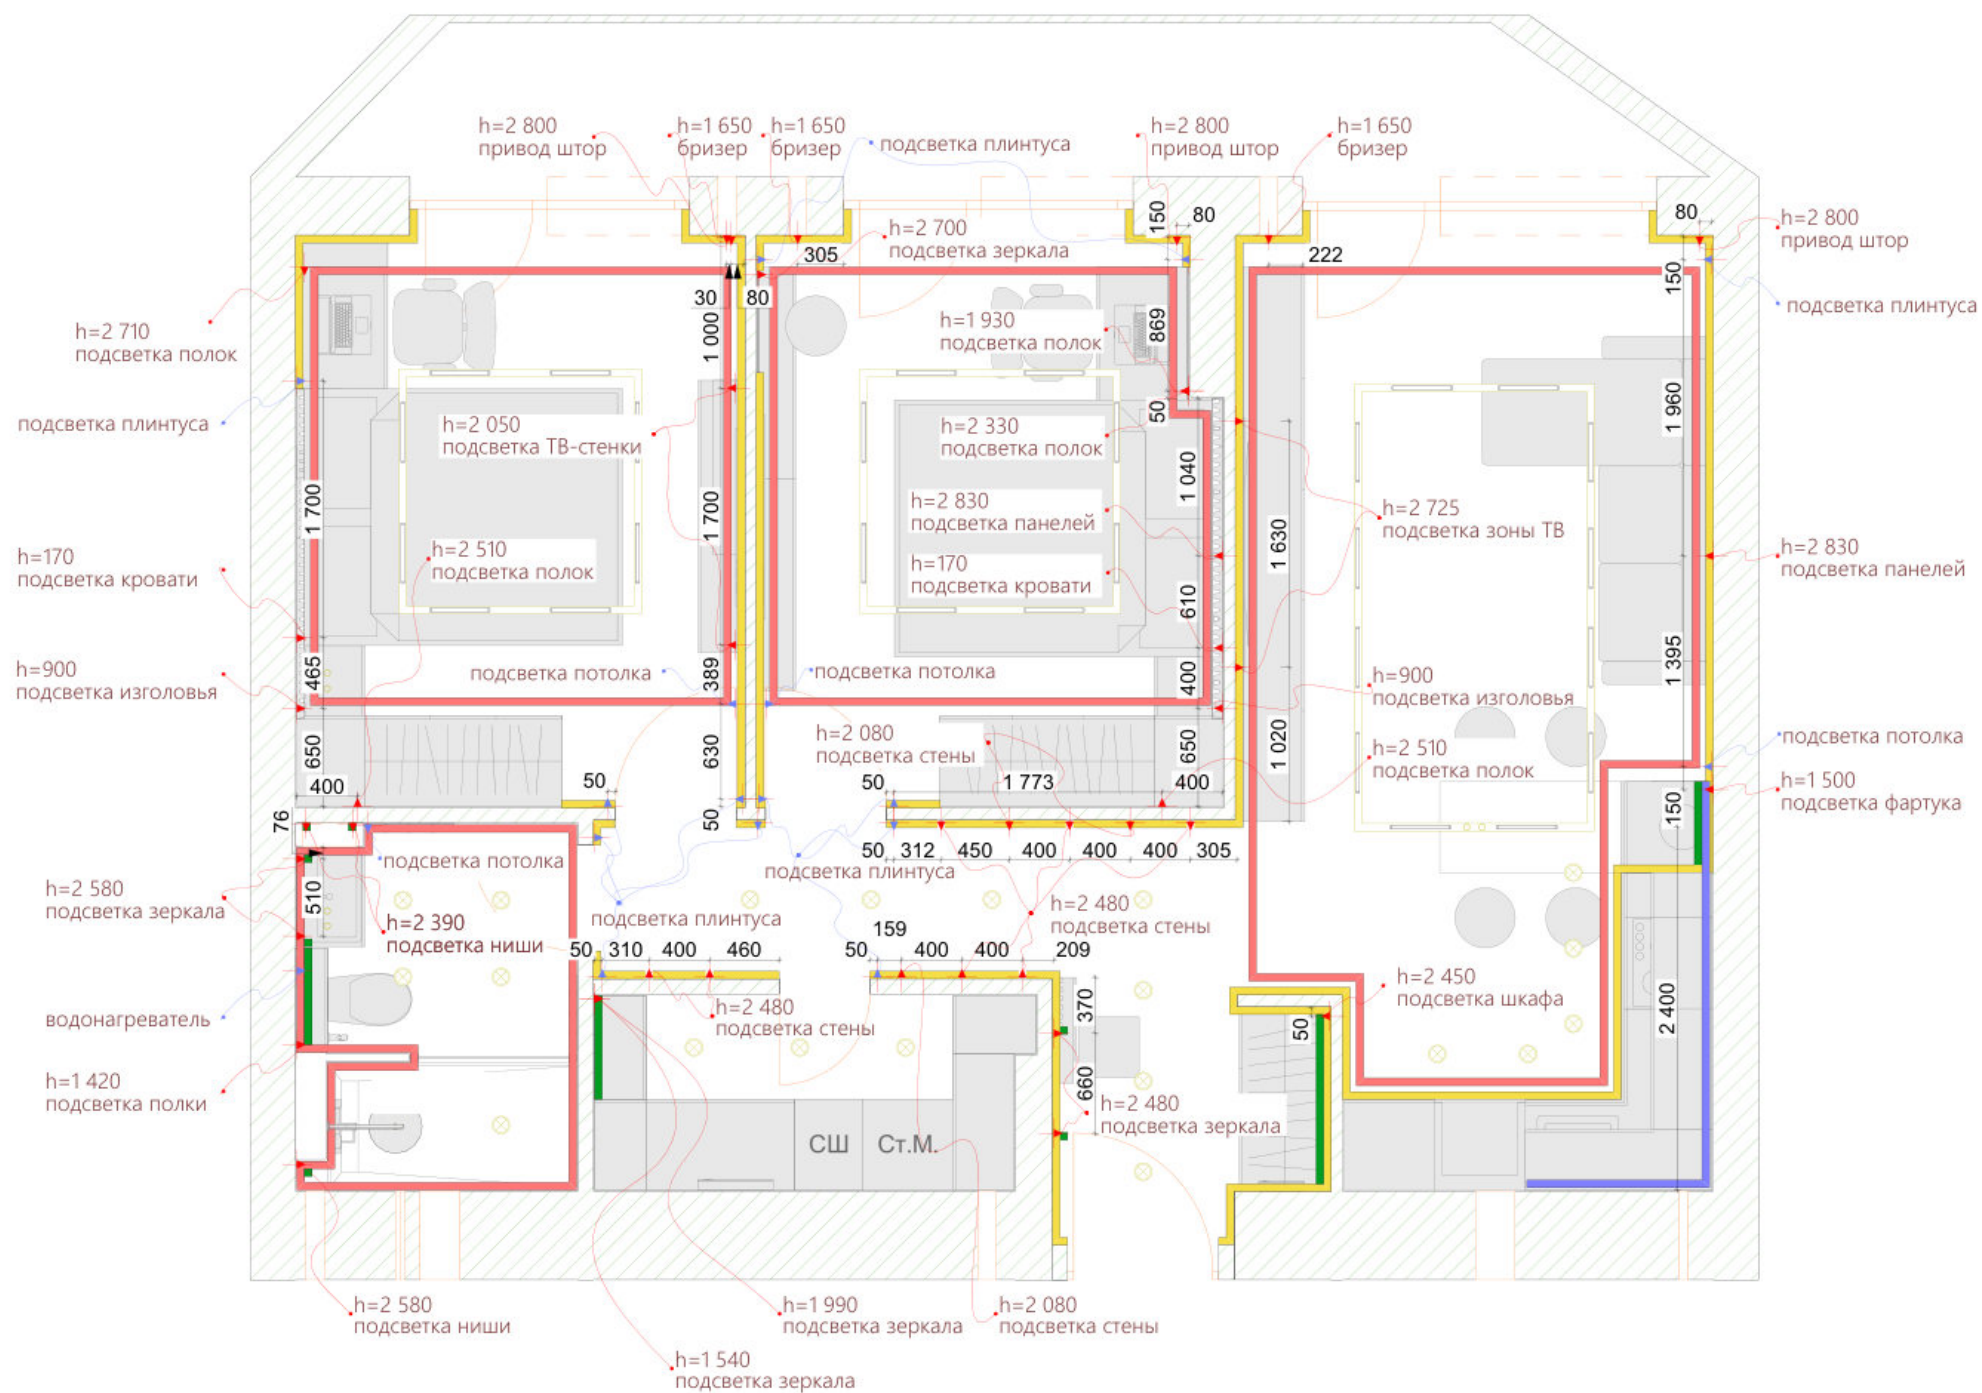

Электрика. Выводы

Экспликация

№	Наименование	Площадь
01	Спальня 1	11,58
02	Спальня 2	11,81
03	Кухня-гостиная	27,05
04	Санузел 1	4,55
05	Санузел 2	3,71
		58,70 м²

Условные обозначения:

- Электрический вывод
- Электрический вывод, высота по месту


Примечание:
Обмеры производились в помещении без отделки
За нулевую отметку принята отметка чистого пола.
Все размеры даны в миллиметрах.
ВСЕ РАЗМЕРЫ ДАНЫ С УЧЕТОМ ЧИСТОВОЙ ОТДЕЛКИ

Все размеры уточнять по месту. Изменения размеров согласовывать с разработчиками или руководителями проекта.
Данный проект является исключительно эскизным решением.
Согласование в контролирующих органах не производилось.

Дата _____

Заказчик _____

Стадия	Лист	Листов
РП	12	47
Договор	Масштаб	Формат
№	1:50	A3

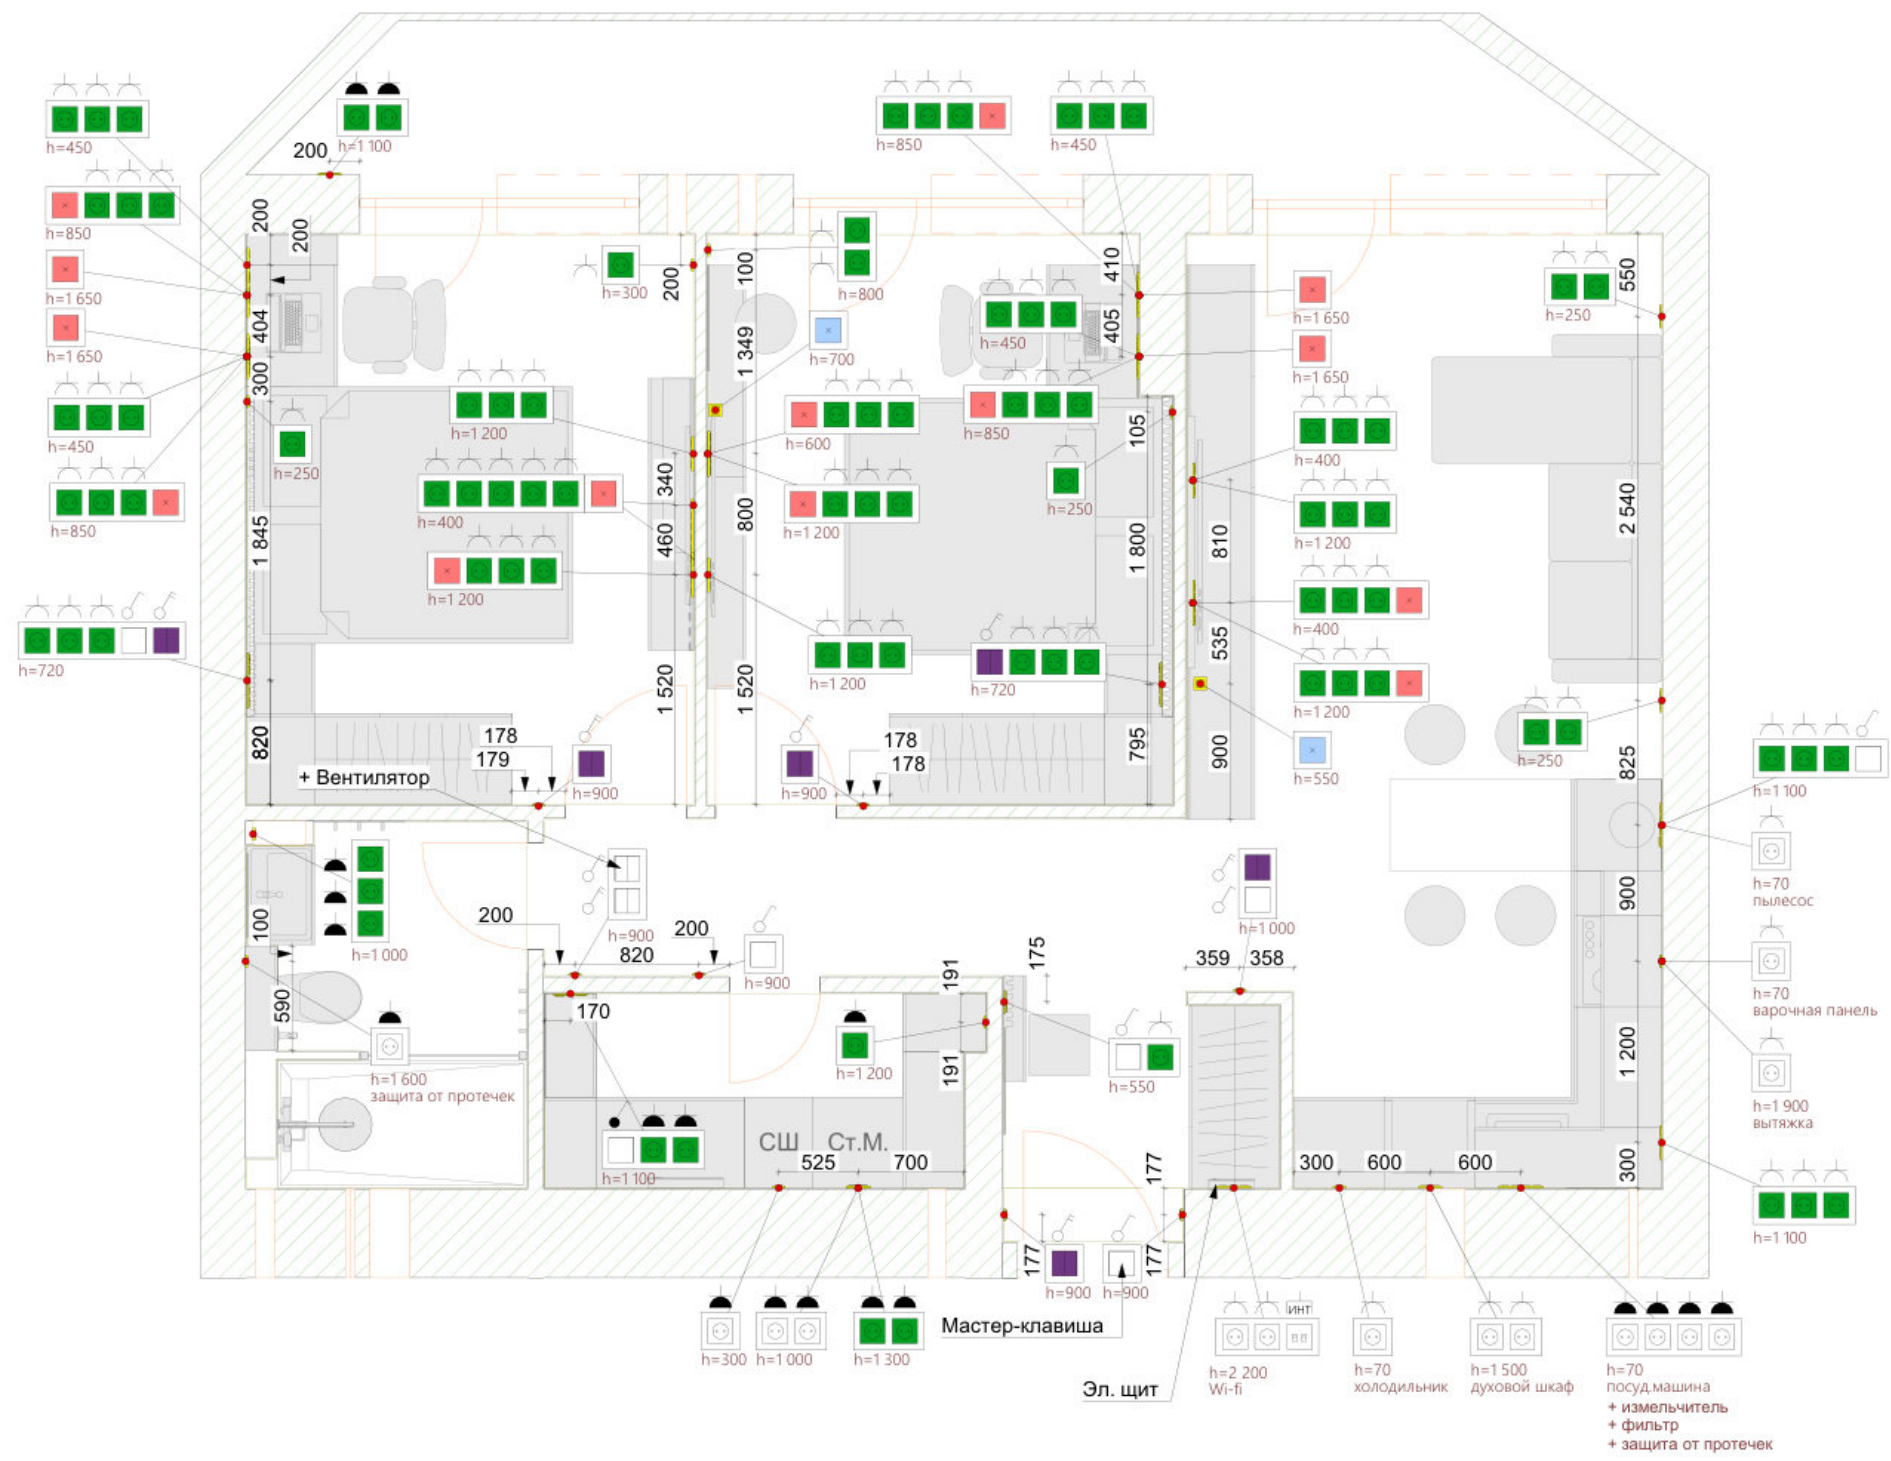

Электрика. Розетки		
Экспликация		
№	Наименование	Площадь
01	Спальня 1	11,58
02	Спальня 2	11,81
03	Кухня-гостиная	27,05
04	Санузел 1	4,55
05	Санузел 2	3,71
		58,70 м²


- Условные обозначения:
- Розетка 220 IP-20
 - Розетка 220 IP-44
 - Выключатель одноклавишный IP-20
 - Выключатель двухклавишный IP-20
 - Проходной выключатель одноклавишный
 - Проходной выключатель двухклавишный
 - Умная розетка 220 IP-20
 - Кабель-канал
 - Отверстие в столешнице тумбы для провода

Примечание:
Обмеры производились в помещении без отделки
За нулевую отметку принята отметка чистого пола.
Все размеры даны в миллиметрах.
ВСЕ РАЗМЕРЫ ДАНЫ С УЧЕТОМ ЧИСТОВОЙ ОТДЕЛКИ

Все размеры уточнять по месту. Изменения размеров согласовывать с разработчиками или руководителями проекта.
Данный проект является исключительно эскизным решением.
Согласование в контролирующих органах не производилось.

Дата _____
Заказчик _____

Стадия	Лист	Листов
РП	13	47
Договор	Масштаб	Формат
№	1:50	A3

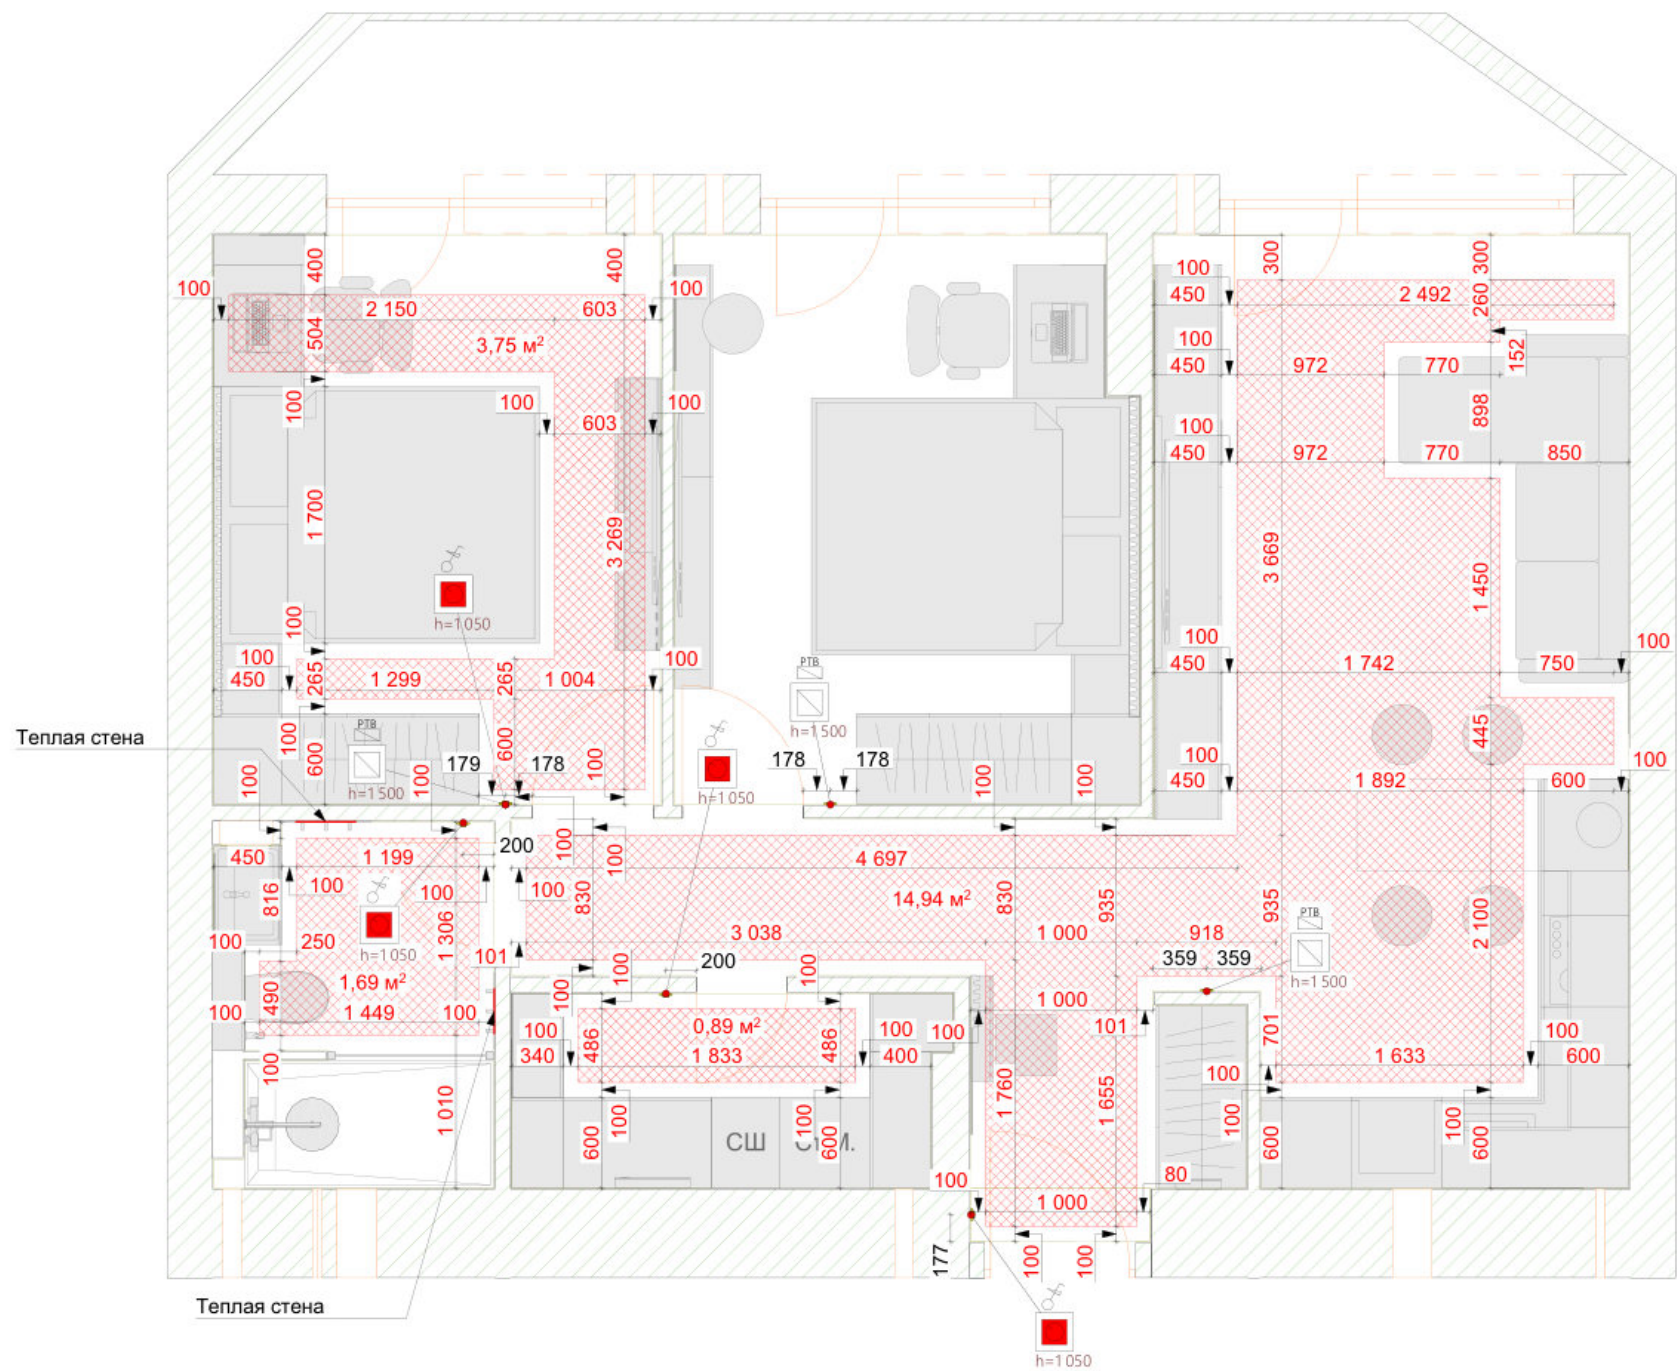

Электрика. Теплый пол

Экспликация		
№	Наименование	Площадь
01	Спальня 1	11,58
02	Спальня 2	11,81
03	Кухня-гостиная	27,05
04	Санузел 1	4,55
05	Санузел 2	3,71
		58,70 м²

Условные обозначения:

- Регулятор теплого пола (термодатчик)
- Электрический теплый пол
- Управление фанкойлом


Примечание:
Обмеры производились в помещении без отделки
За нулевую отметку принята отметка чистого пола.
Все размеры даны в миллиметрах.
ВСЕ РАЗМЕРЫ ДАНЫ С УЧЕТОМ ЧИСТОВОЙ ОТДЕЛКИ

Все размеры уточнять по месту. Изменения размеров согласовывать с разработчиками или руководителями проекта.
Данный проект является исключительно эскизным решением.
Согласование в контролирующих органах не производилось.

Дата _____

Заказчик _____

Стадия	Лист	Листов
РП	14	47
Договор	Масштаб	Формат
№	1:50	A3

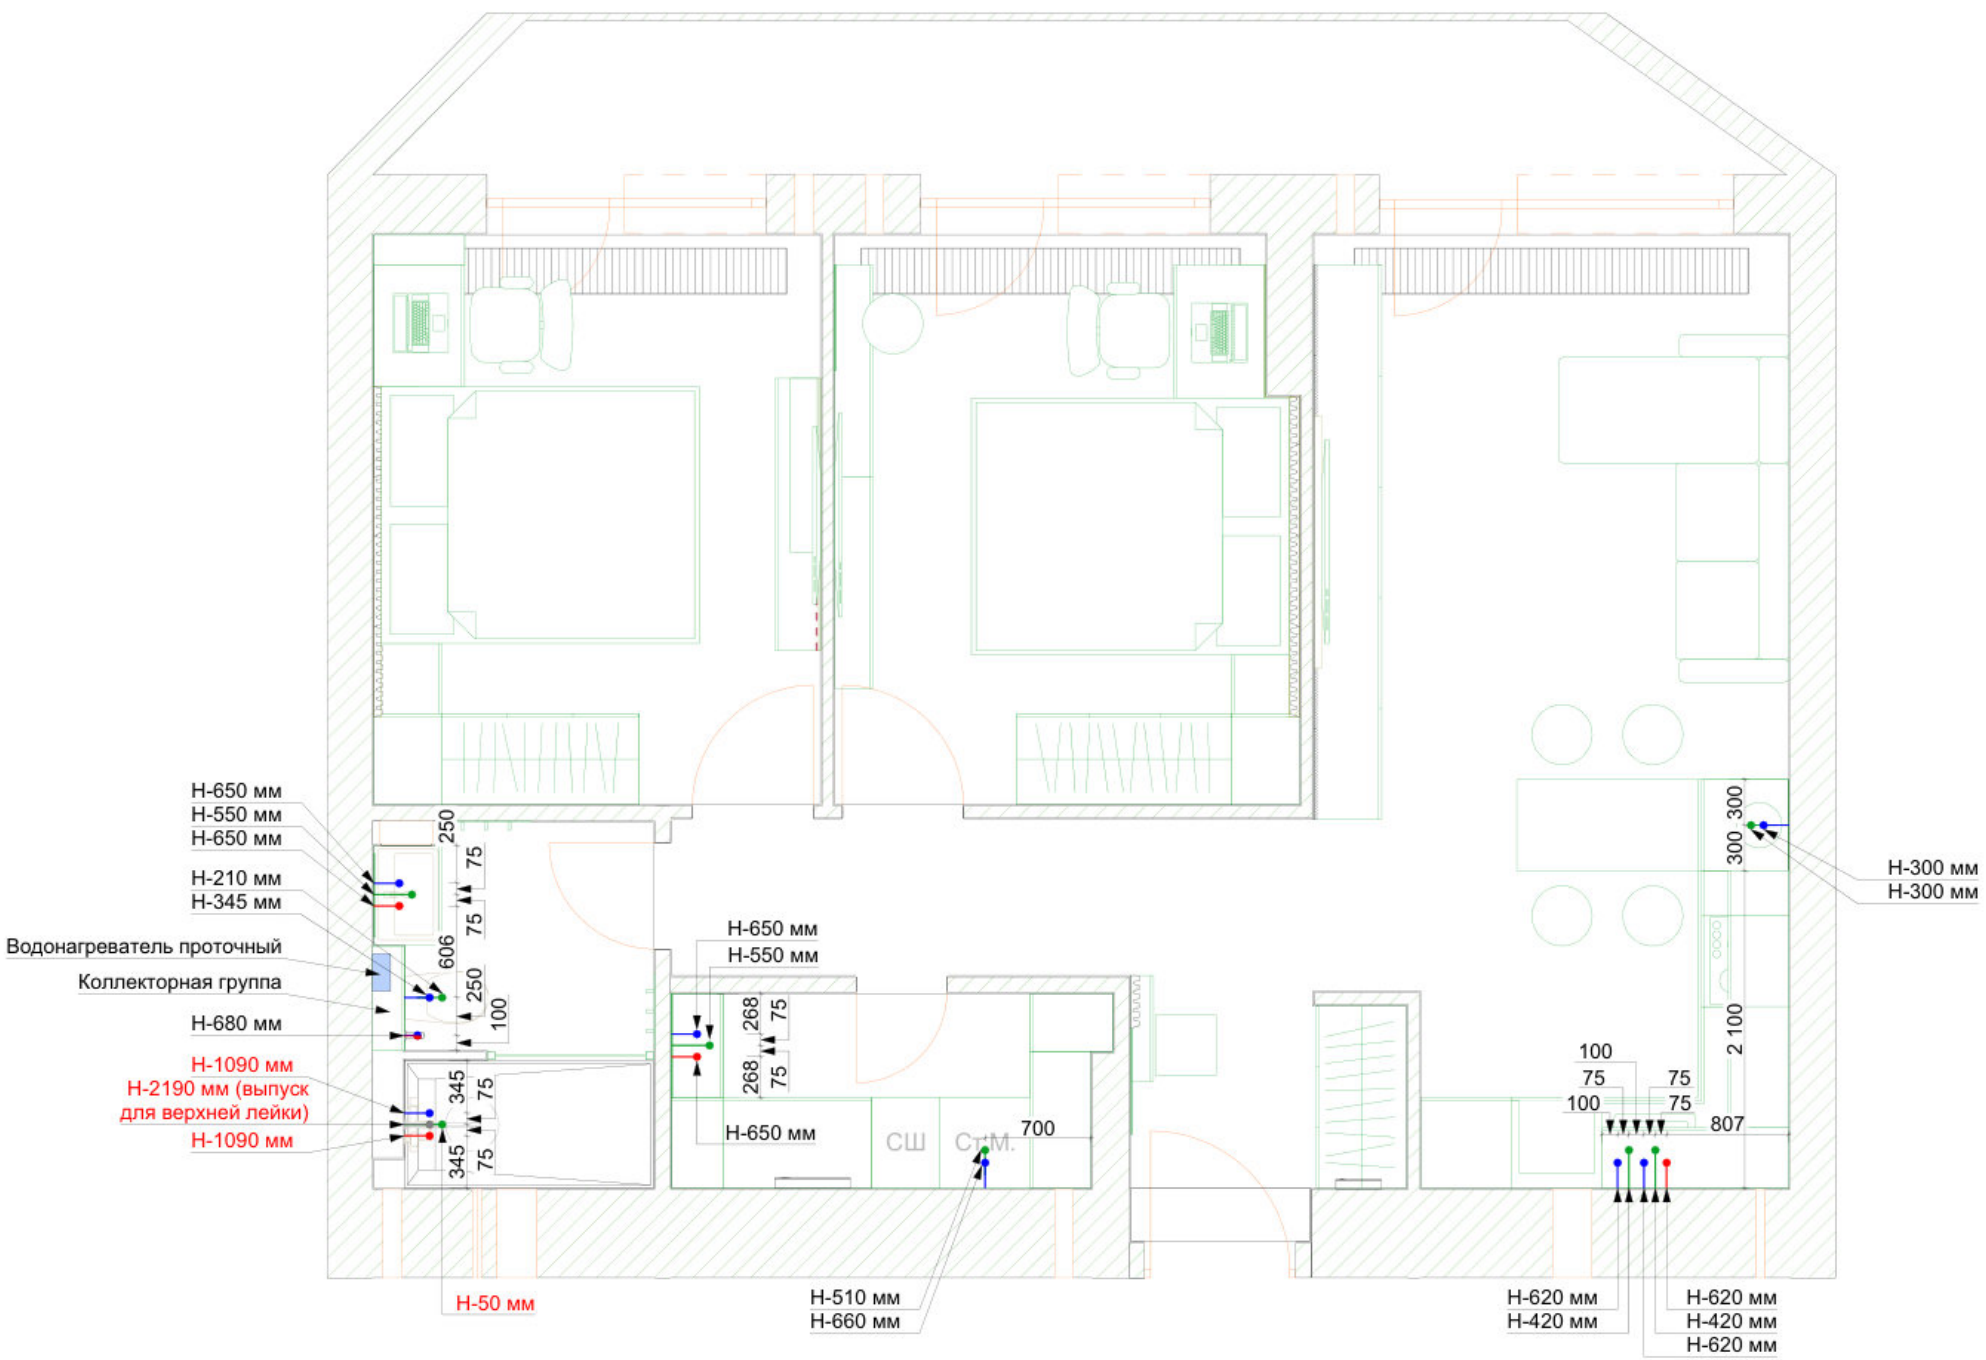

План сантехники		
Экспликация		
№	Наименование	Площадь
01	Спальня 1	11,58
02	Спальня 2	11,81
03	Кухня-гостиная	27,05
04	Санузел 1	4,55
05	Санузел 2	3,71
		58,70 м²

- Условные обозначения:
- Вывод холодной воды
 - Вывод горячей воды
 - Вывод канализации
 - Выпуск крана
 - Канализация
 - ГВС
 - ХВС

Примечание:
Обмеры производились в помещении без отделки
За нулевую отметку принята отметка чистого пола.
Все размеры даны в миллиметрах.
ВСЕ РАЗМЕРЫ ДАНЫ С УЧЕТОМ ЧИСТОВОЙ ОТДЕЛКИ

Все размеры уточнять по месту. Изменения размеров согласовывать с разработчиками или руководителями проекта.
Данный проект является исключительно эскизным решением.
Согласование в контролирующих органах не производилось.


Размеры, отмеченные красным, даны от отметки
чернового пола -100мм, без учета стяжки

Дата _____


Заказчик _____

Стадия	Лист	Листов
РП	15	47
Договор	Масштаб	Формат
№	1:50	A3

Душевой комплект Boheme Qubic 474-3-MW, С ВНУТРЕННЕЙ ЧАСТЬЮ, matt white

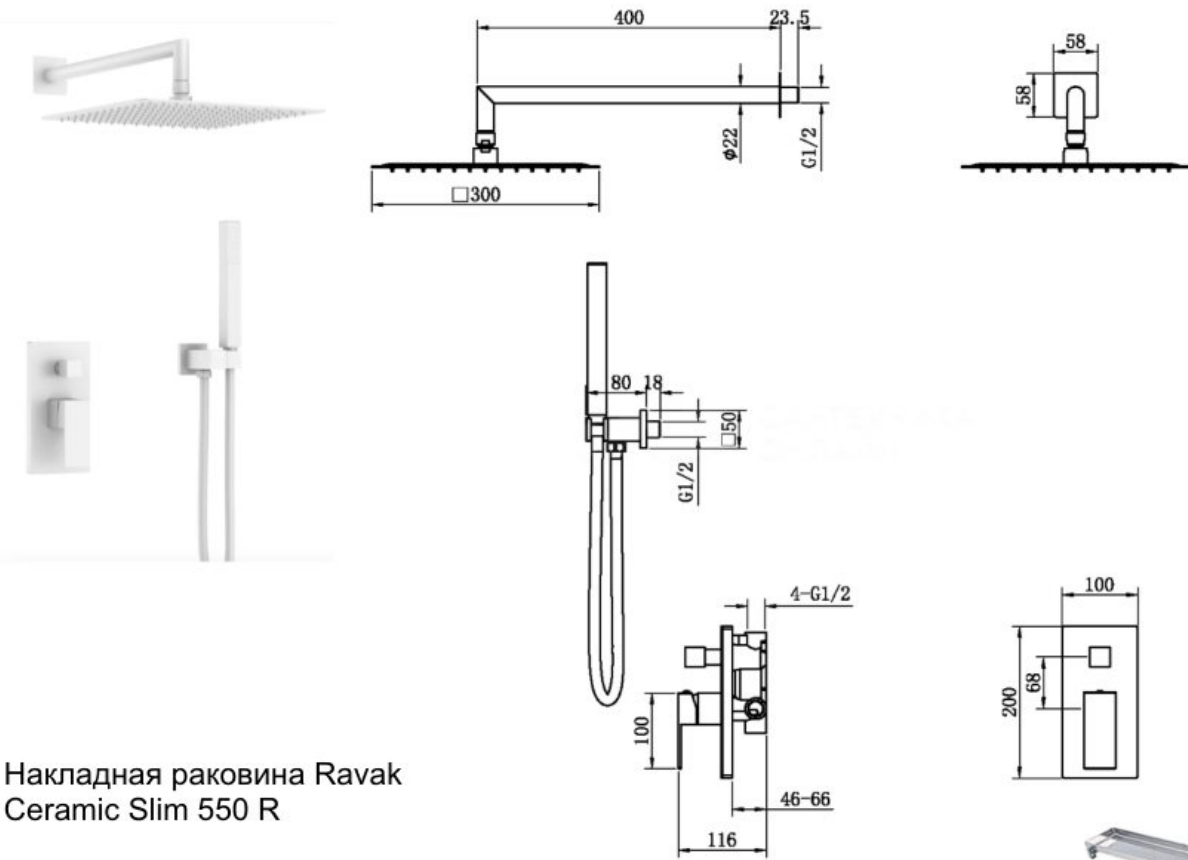

Накладная раковина Ravak Ceramic Slim 550 R

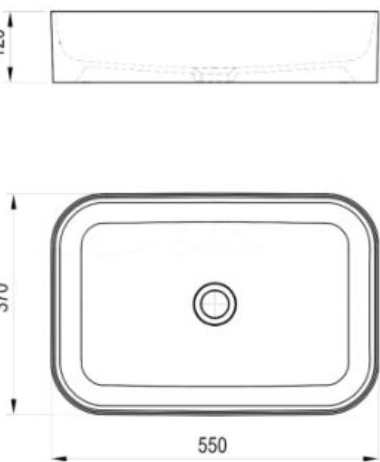

Смеситель для раковины Boheme Qubic 472-MW matt white






Душевая дверь в нишу Vincea Slim Soft, 110 см, профиль черный, стекло прозрачное



Душевой трап (лоток) TECE Drainline TECEdrainline, 70 см под плитку с сифоном



Гигиенический душ Boheme Qubic 477-MW со смесителем, С ВНУТРЕННЕЙ ЧАСТЬЮ, matt white

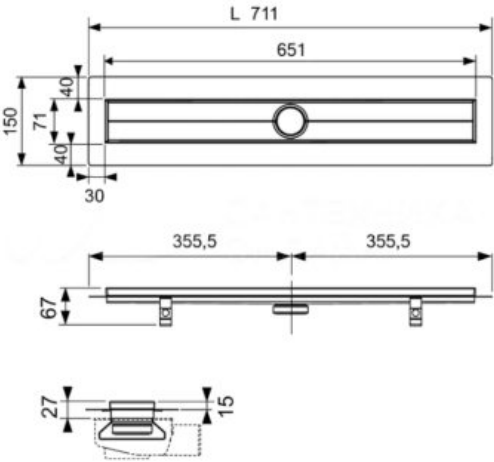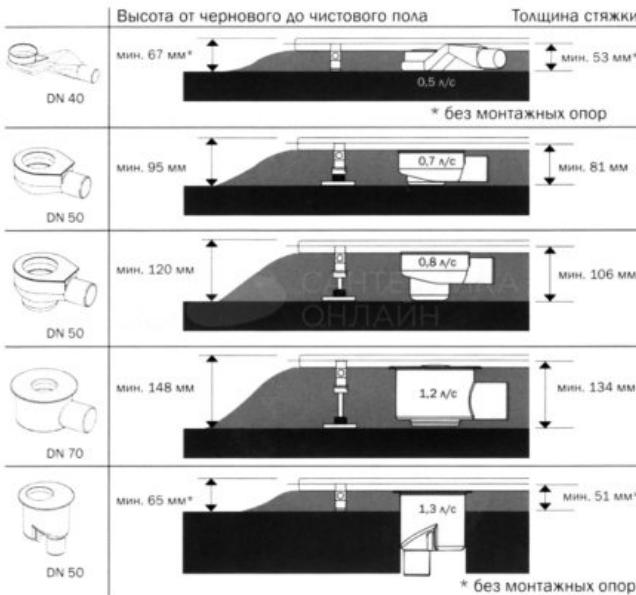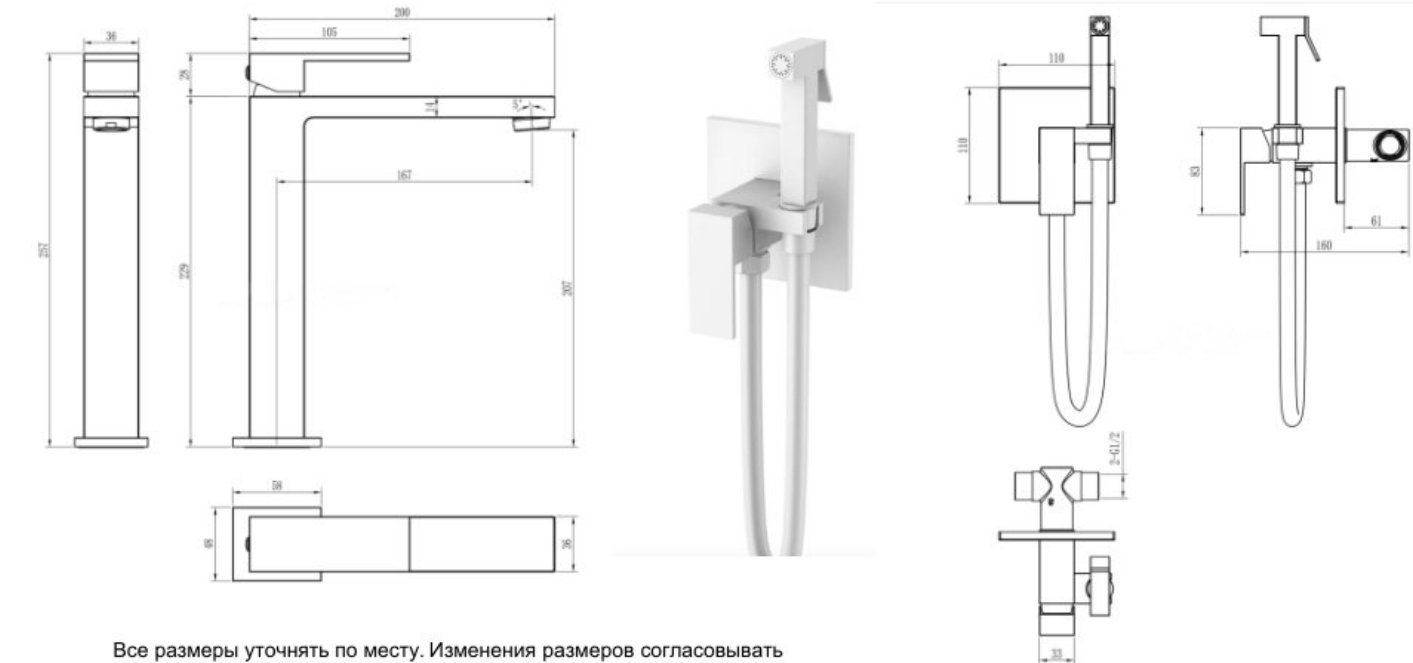


Примечание:
Обмеры производились в помещении без отделки
За нулевую отметку принята отметка чистого пола.
Все размеры даны в миллиметрах.
ВСЕ РАЗМЕРЫ ДАНЫ С УЧЕТОМ ЧИСТОВОЙ ОТДЕЛКИ

Все размеры уточнять по месту. Изменения размеров согласовывать с разработчиками или руководителями проекта.
Данный проект я является исключительно эскизным решением.
Согласование в контролирующих органах не производилось.









Сантехническая карта 1		
Экспликация		
№	Наименование	Площадь
01	Спальня	25,11
02	Спальня	12,36
03	Гардеробная	2,87
04	Кухня	7,29
05	Санузел-01	1,66
06	Прихожая	4,46
07	Санузел- 02	9,35
		63,10 м²
Условные обозначения:		
Стадия	Лист	Листов
РП	16	0
Договор	Масштаб	Формат
№		A3

A white rectangular sink with a modern chrome faucet. The sink is shown from a slightly elevated angle, highlighting its clean lines and the central drain. The faucet is a single-lever design, positioned at the top left of the sink. The background is a plain, light-colored surface.

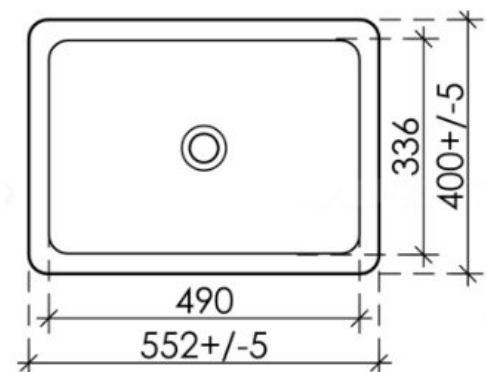

Technical drawing of the sink showing top and side views with dimensions:

- Top View Dimensions:
 - Overall Width: 497
 - Overall Depth: 346
 - Mounting Hole Diameter: 36
 - Drain Hole Diameter: 100
- Side View Dimensions:
 - Overall Height: 100

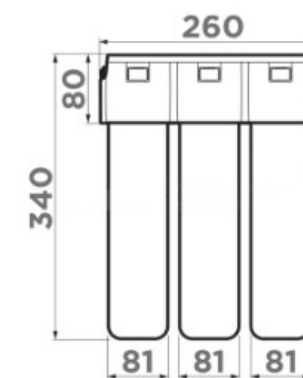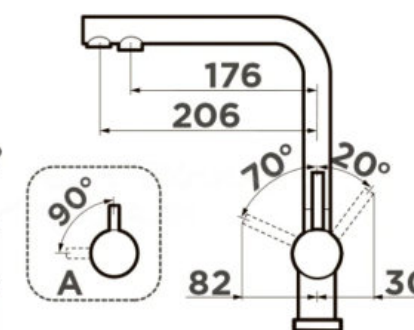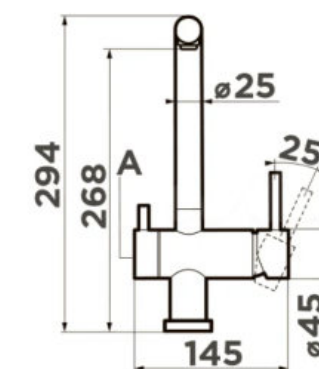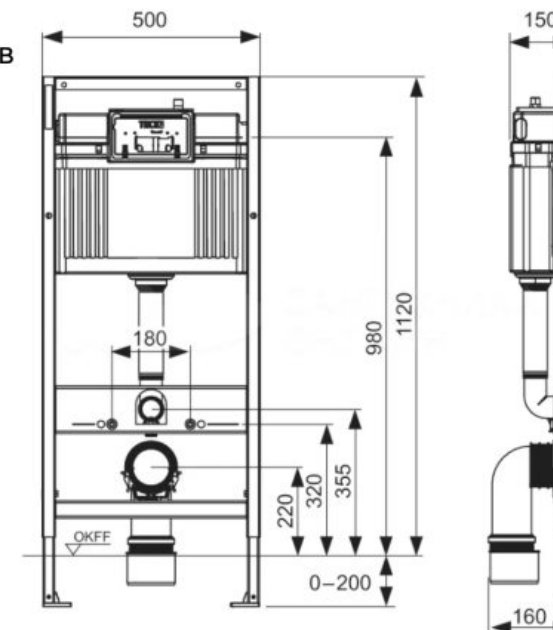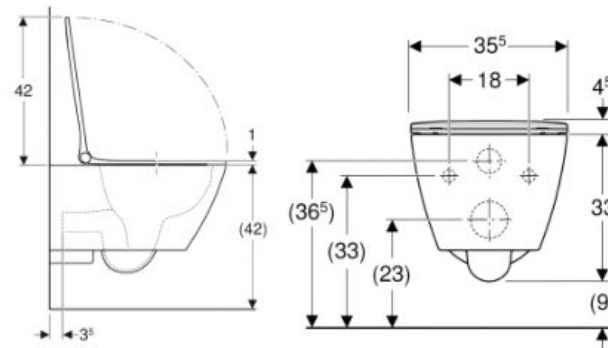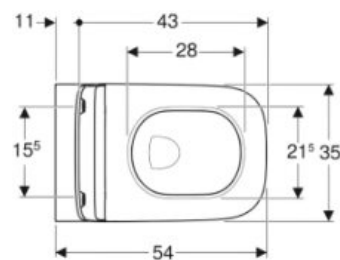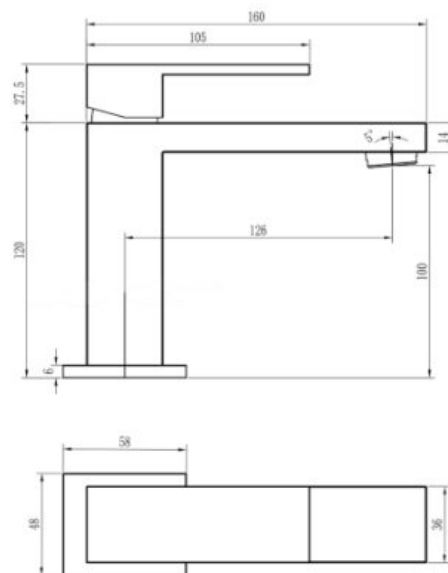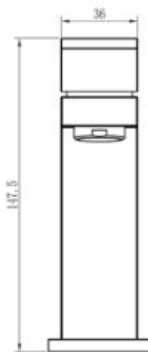

Все размеры уточнять по месту. Изменения размеров согласовывать с разработчиками или руководителями проекта.
 Данный проект является исключительно эскизным решением.
 Согласование в контролирующих органах не производилось.

Заказчик

№	Наименование	Площадь
01	Спальня	25,11
02	Спальня	12,36
03	Гардеробная	2,87
04	Кухня	7,29
05	Санузел-01	1,66
06	Прихожая	4,46
07	Санузел- 02	9,35
		63,10 м²

Условные обозначения:

Стадия	Лист	Листов
РП	17	0
Договор	Масштаб	Форма
№		A3



Инженерная Доска дуб
Ирбис (brushed)
413029




Керамогранит
Блэк Натуральный
60x120 см



Керамогранит
Calacatta regal grey
Керамогранит белый
Полированный
60x120 мм



Плинтус алюминиевый
скрытый Ликорн
С-02.2.1 блестящий
с подсветкой
2050x105x13,3

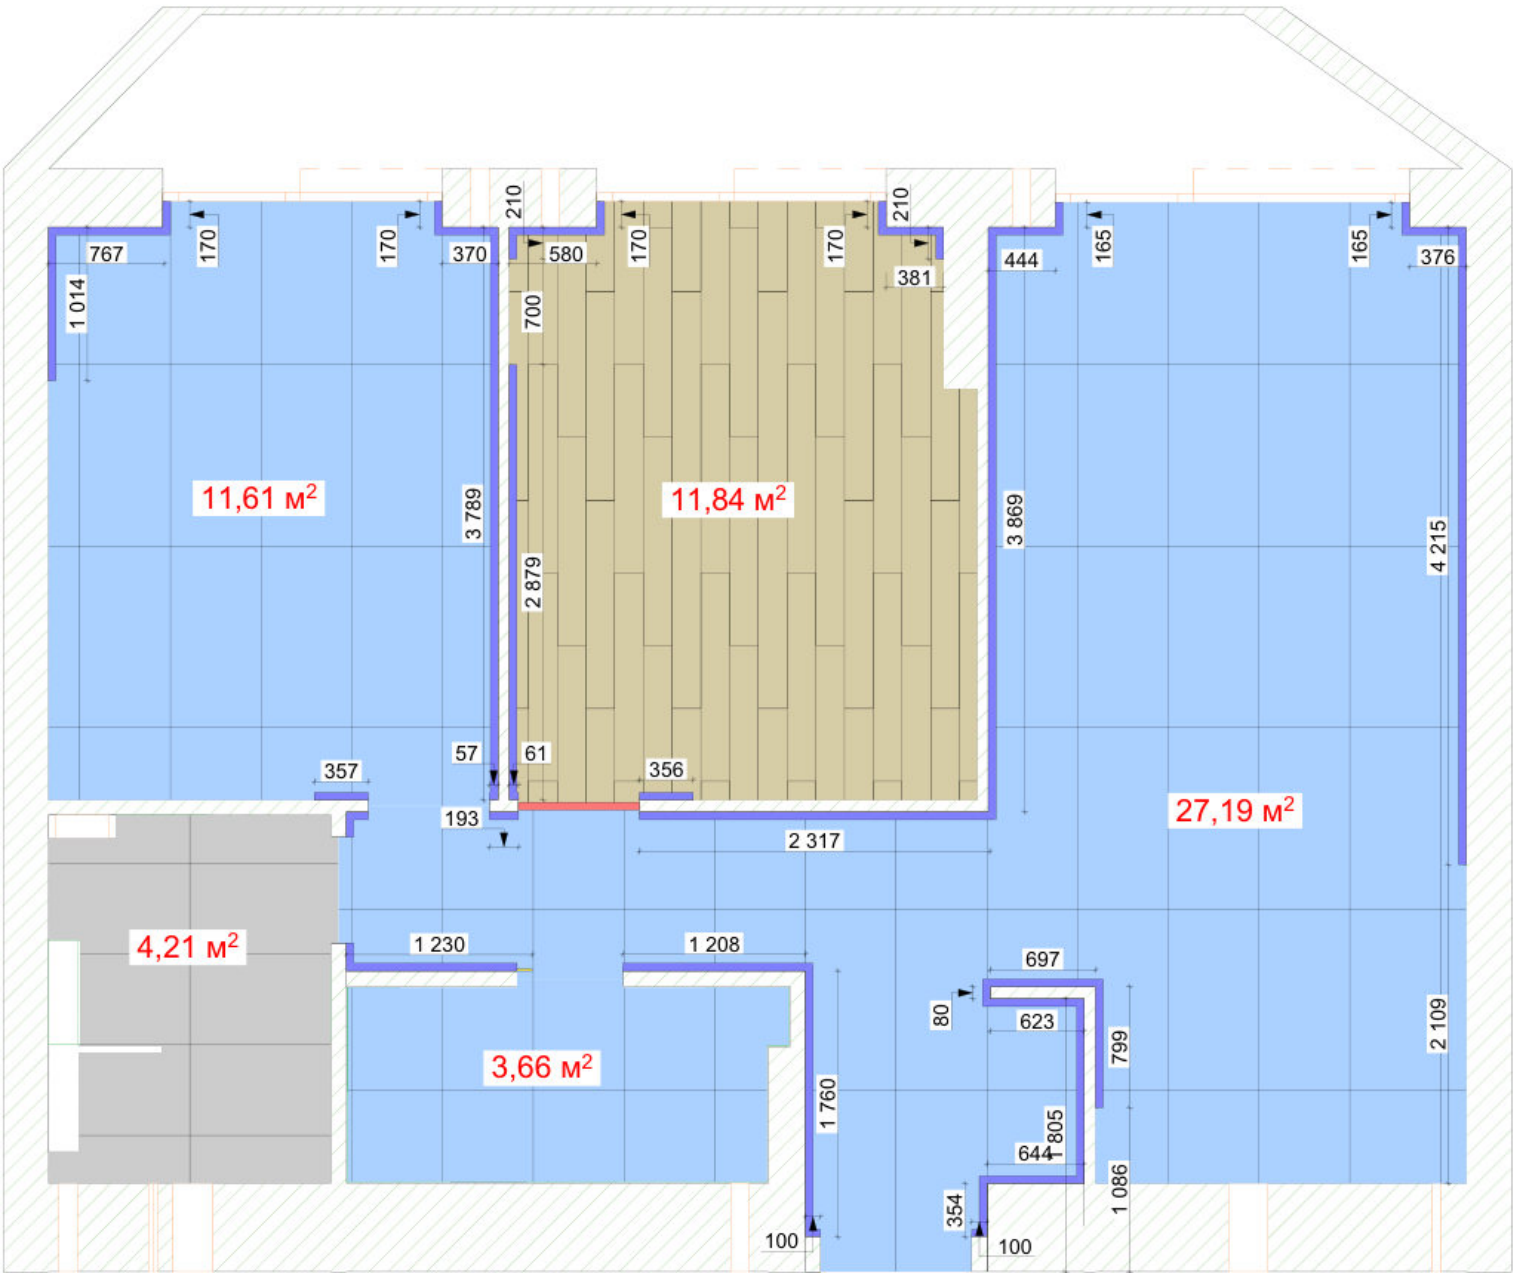

План напольных покрытий		
Экспликация		
№	Наименование	Площадь
01	Спальня 1	11,58
02	Спальня 2	11,81
03	Кухня-гостиная	27,05
04	Санузел 1	4,55
05	Санузел 2	3,71
		58,70 м²
Условные обозначения:		
	- Инженерная Доска дуб Ирбис (brushed) 413029 общ. пл. 11,84м²	
	- Керамогранит Блэк Натуральный 60x120 см общ. пл. 4,21м²	
	- Керамогранит Calacatta regal grey Керамогранит белый Полированный 60x120 см общ. пл. 42,46м²	
	- Плинтус алюминиевый скрытый Ликорн С-02.2.1 блестящий с подсветкой 2050x105x13,3 общ. дл. 32,8 м.п.	
	- Профиль стыковочный общ. дл. 1 м.п.	
Стадия	Лист	Листов
РП	18	47
Договор	Масштаб	Формат
№	1:50, 1:1	A3

Примечание:
Обмеры производились в помещении без отделки
За нулевую отметку принята отметка чистого пола.
Все размеры даны в миллиметрах.
ВСЕ РАЗМЕРЫ ДАНЫ С УЧЕТОМ ЧИСТОВОЙ ОТДЕЛКИ

Все размеры уточнять по месту. Изменения размеров согласовывать с разработчиками или руководителями проекта.
Данный проект является исключительно эскизным решением.
Согласование в контролирующих органах не производилось.

Дата _____


Заказчик _____




Керамогранит Пьюр
Натуральный
60x120 см




Керамогранит GFPC
826361

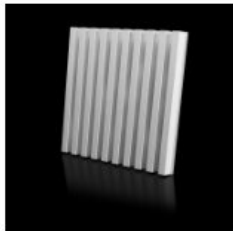


REIKI гипсовые панели

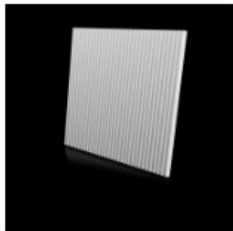

MINIWOODS гипсовые
панели

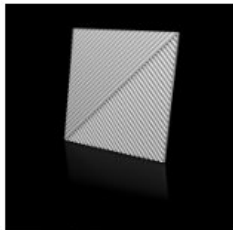

FIELDS 1 гипсовые
панели

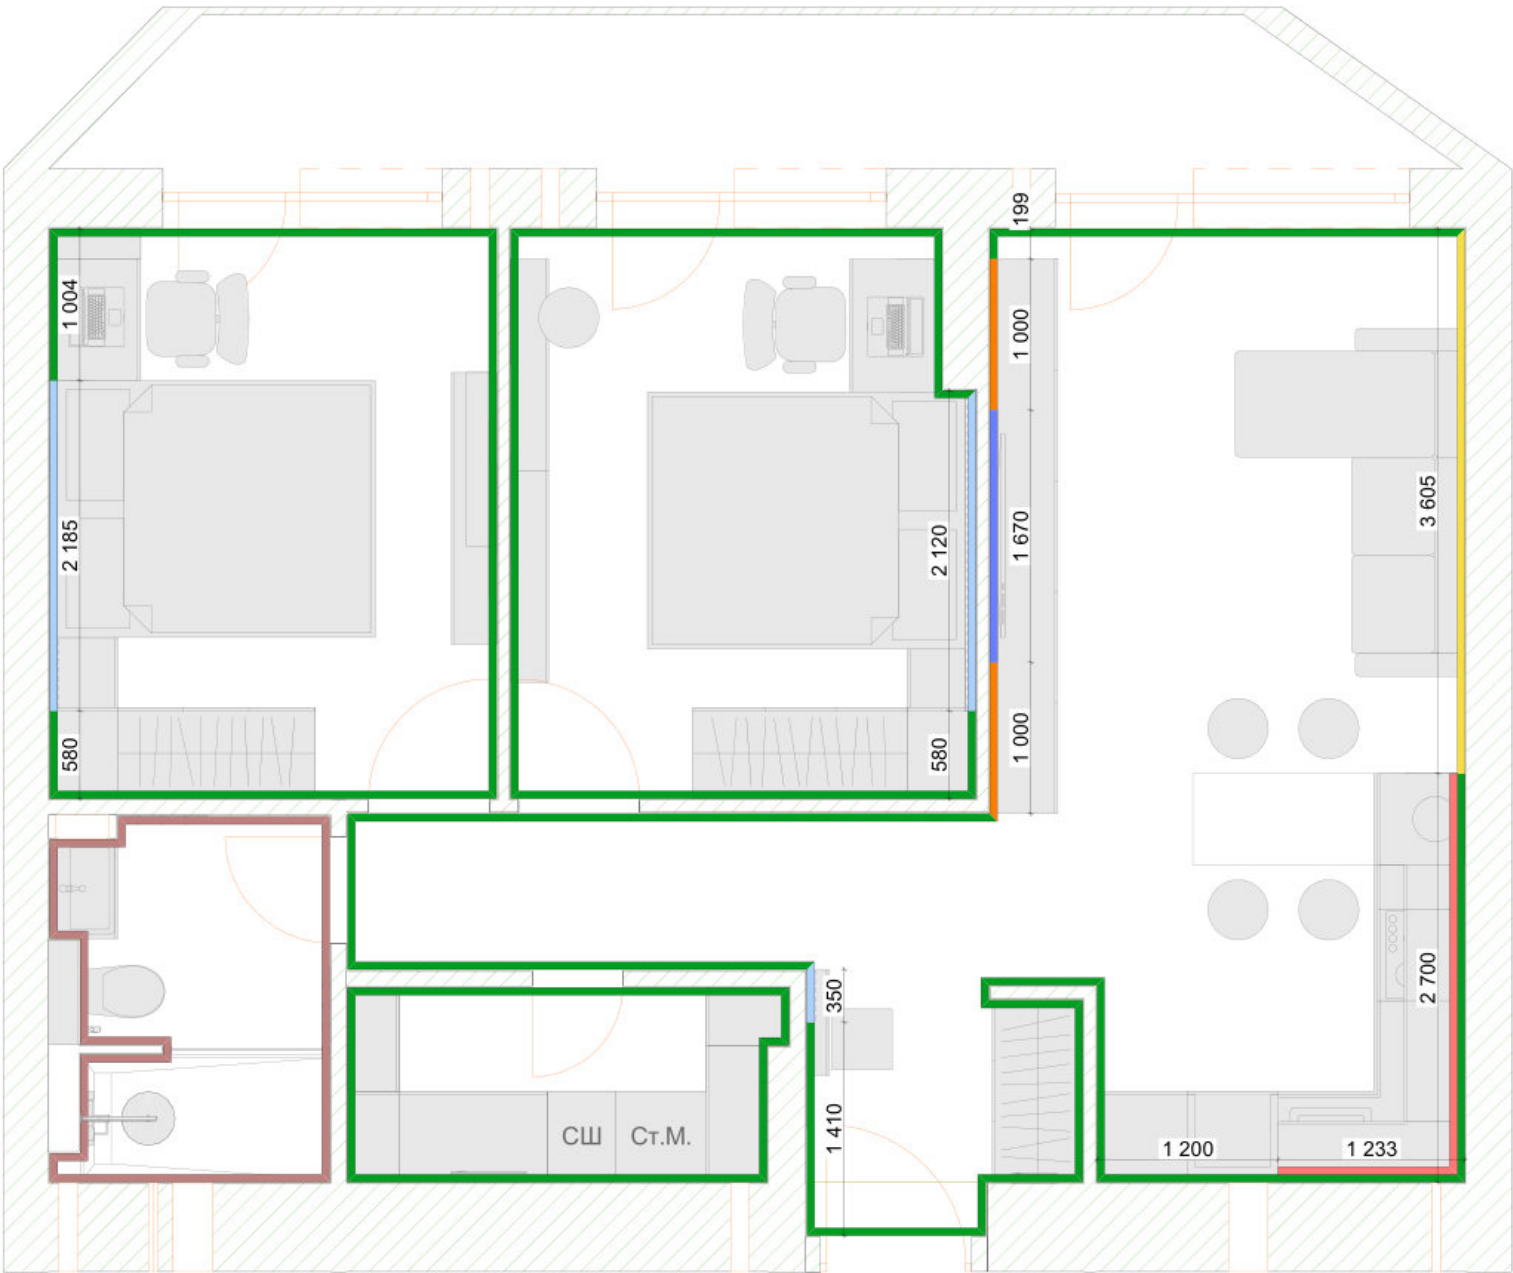


План отделки стен		
Экспликация		
№	Наименование	Площадь
01	Спальня 1	11,58
02	Спальня 2	11,81
03	Кухня-гостиная	27,05
04	Санузел 1	4,55
05	Санузел 2	3,71
		58,70 м²
Условные обозначения:		
— - Краска белая N503 общ. пл. 118,31м²		
— - Керамогранит Пьюр Натуральный 60x120 см общ. пл. 23,66м²		
— - Фартук керамогранит Пьюр Натуральный 60x120 см общ. пл. 2,36м²		
— - Керамогранит GFPC 826361 общ. пл. 3,82м²		
— - REIKI гипсовые панели		
— - MINIWOODS гипсовые панели		
— - FIELDS 1 гипсовые панели		
Стадия	Лист	Листов
РП	19	47
Договор	Масштаб	Формат
№	1:50, 1:1	A3

Примечание:
Обмеры производились в помещении без отделки
За нулевую отметку принята отметка чистого пола.
Все размеры даны в миллиметрах.
ВСЕ РАЗМЕРЫ ДАНЫ С УЧЕТОМ ЧИСТОВОЙ ОТДЕЛКИ

Все размеры уточнять по месту. Изменения размеров согласовывать
с разработчиками или руководителями проекта.
Данный проект является исключительно эскизным решением.
Согласование в контролирующих органах не производилось.

Дата _____

Заказчик _____

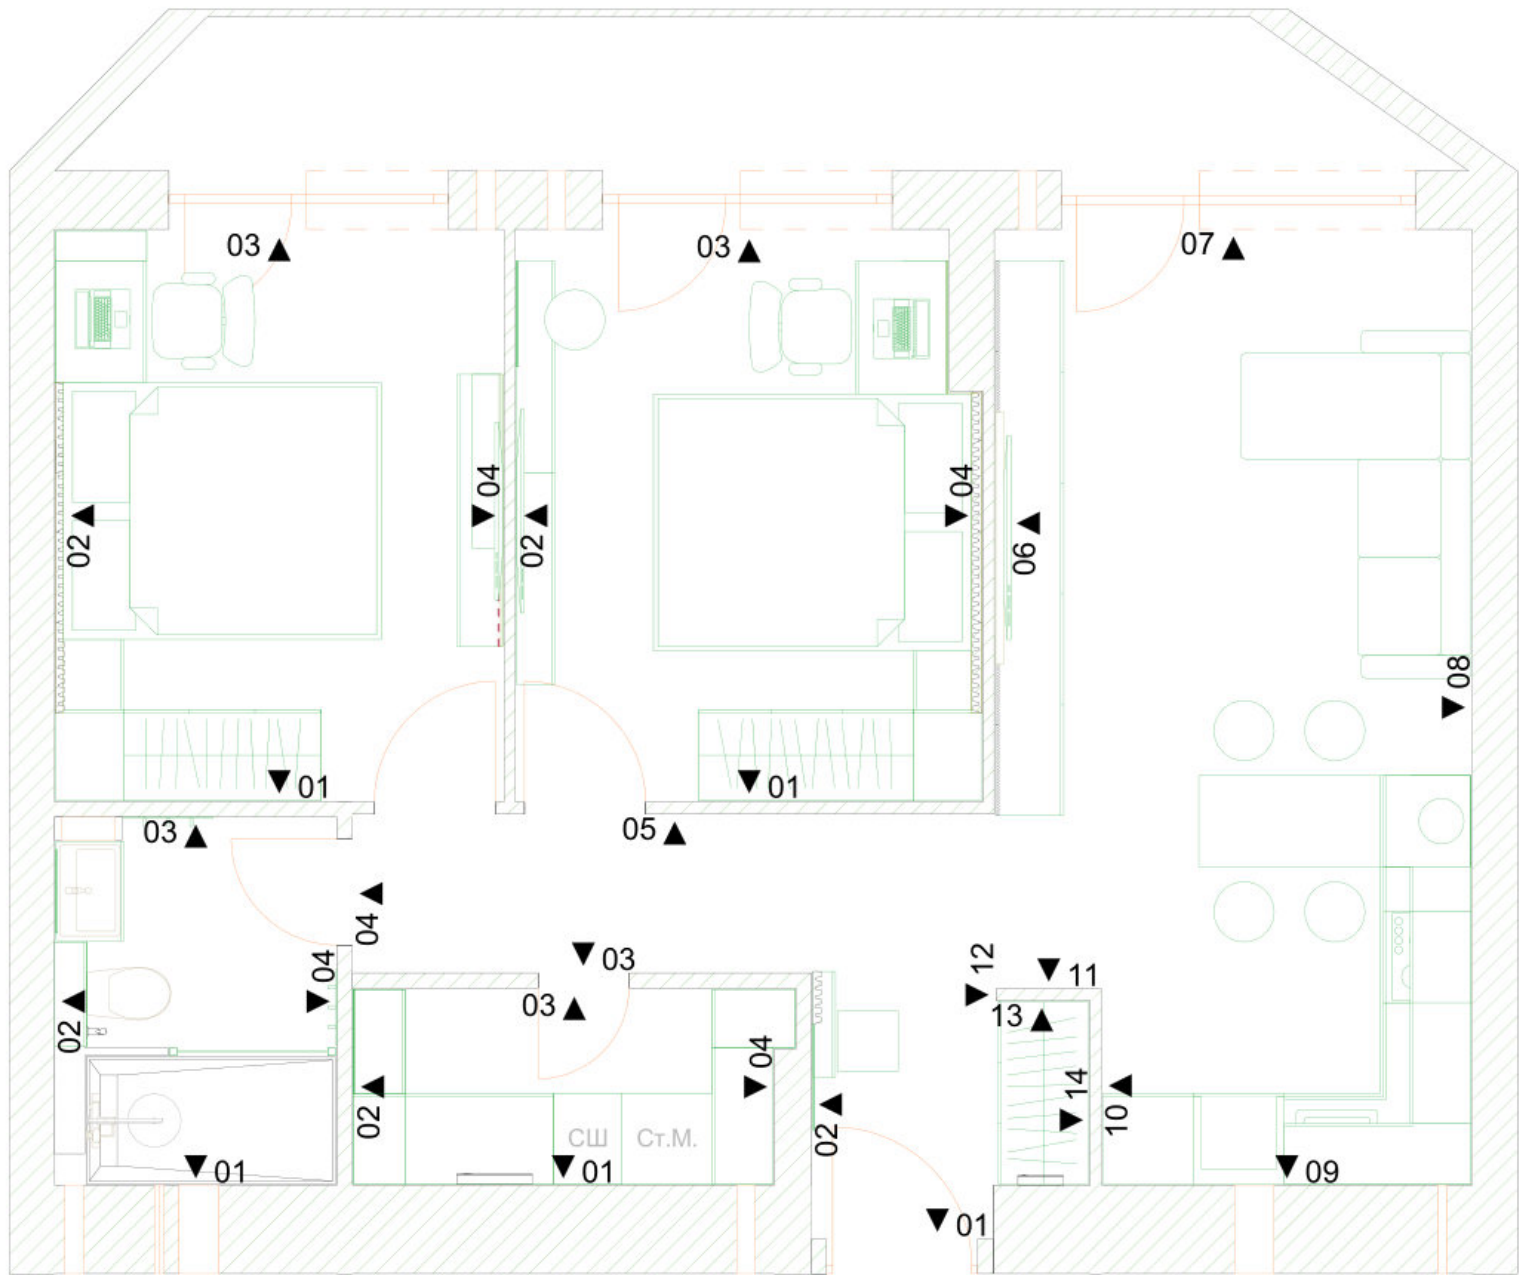

План разверток

Экспликация

№	Наименование	Площадь
01	Спальня 1	11,58
02	Спальня 2	11,81
03	Кухня-гостиная	27,05
04	Санузел 1	4,55
05	Санузел 2	3,71
		58,70 м²

Условные обозначения:

- 01 - Номер развертки
▼ - Маркер развертки

Примечание:
Обмеры производились в помещении без отделки
За нулевую отметку принята отметка чистого пола.
Все размеры даны в миллиметрах.
ВСЕ РАЗМЕРЫ ДАНЫ С УЧЕТОМ ЧИСТОВОЙ ОТДЕЛКИ


Все размеры уточнять по месту. Изменения размеров согласовывать с разработчиками или руководителями проекта.
Данный проект является исключительно эскизным решением.
Согласование в контролирующих органах не производилось.

Дата _____


Заказчик _____

Стадия	Лист	Листов
РП	20	47
Договор	Масштаб	Формат
№	1:50	A3

01

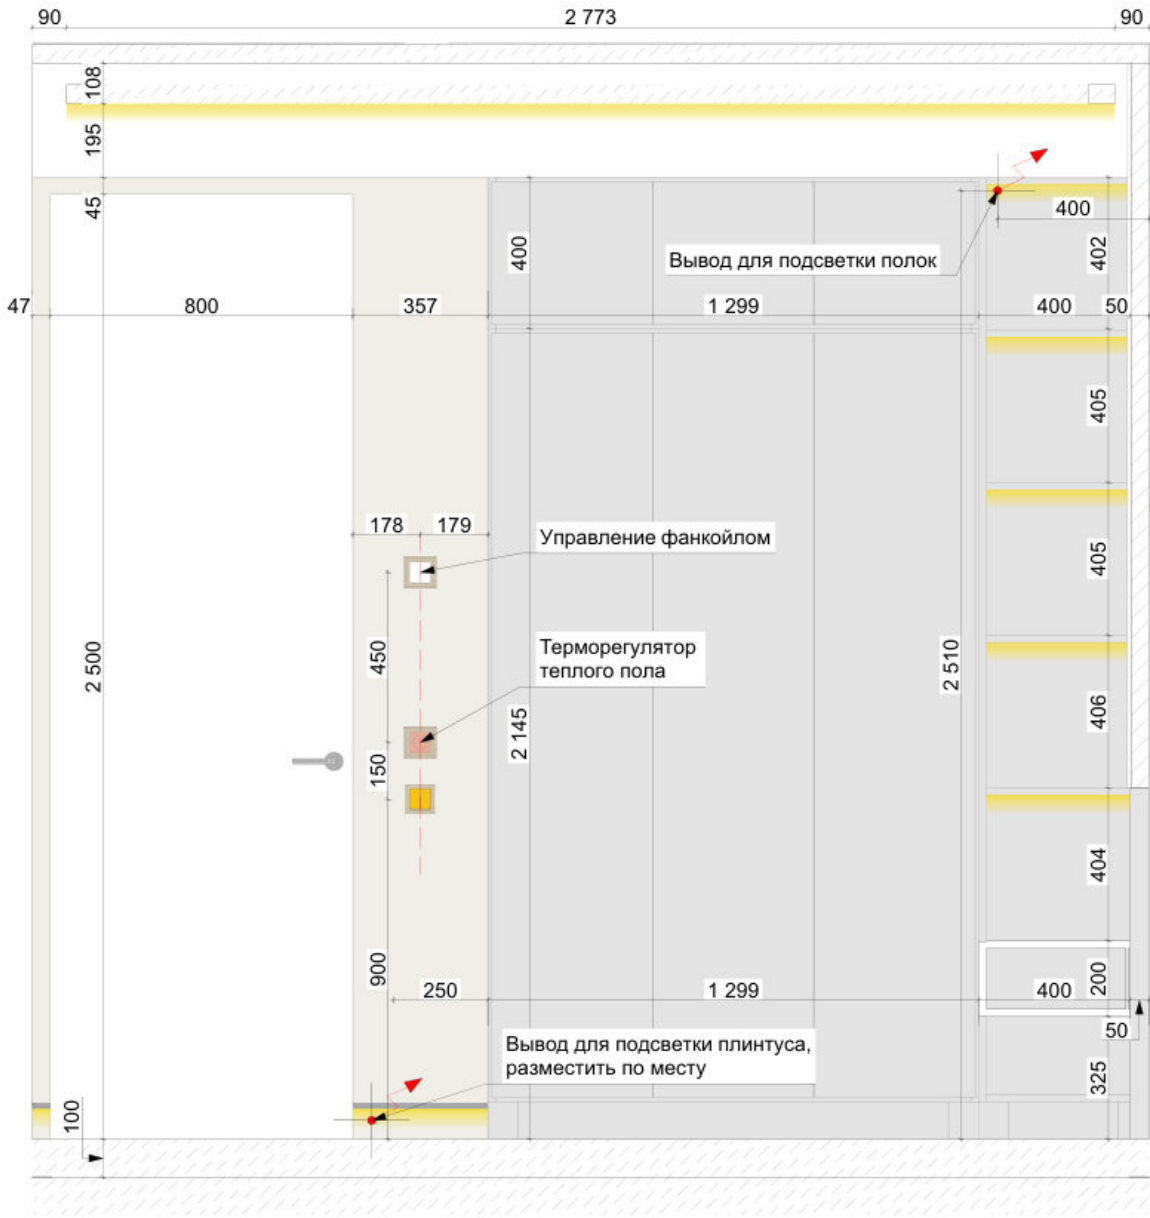

02

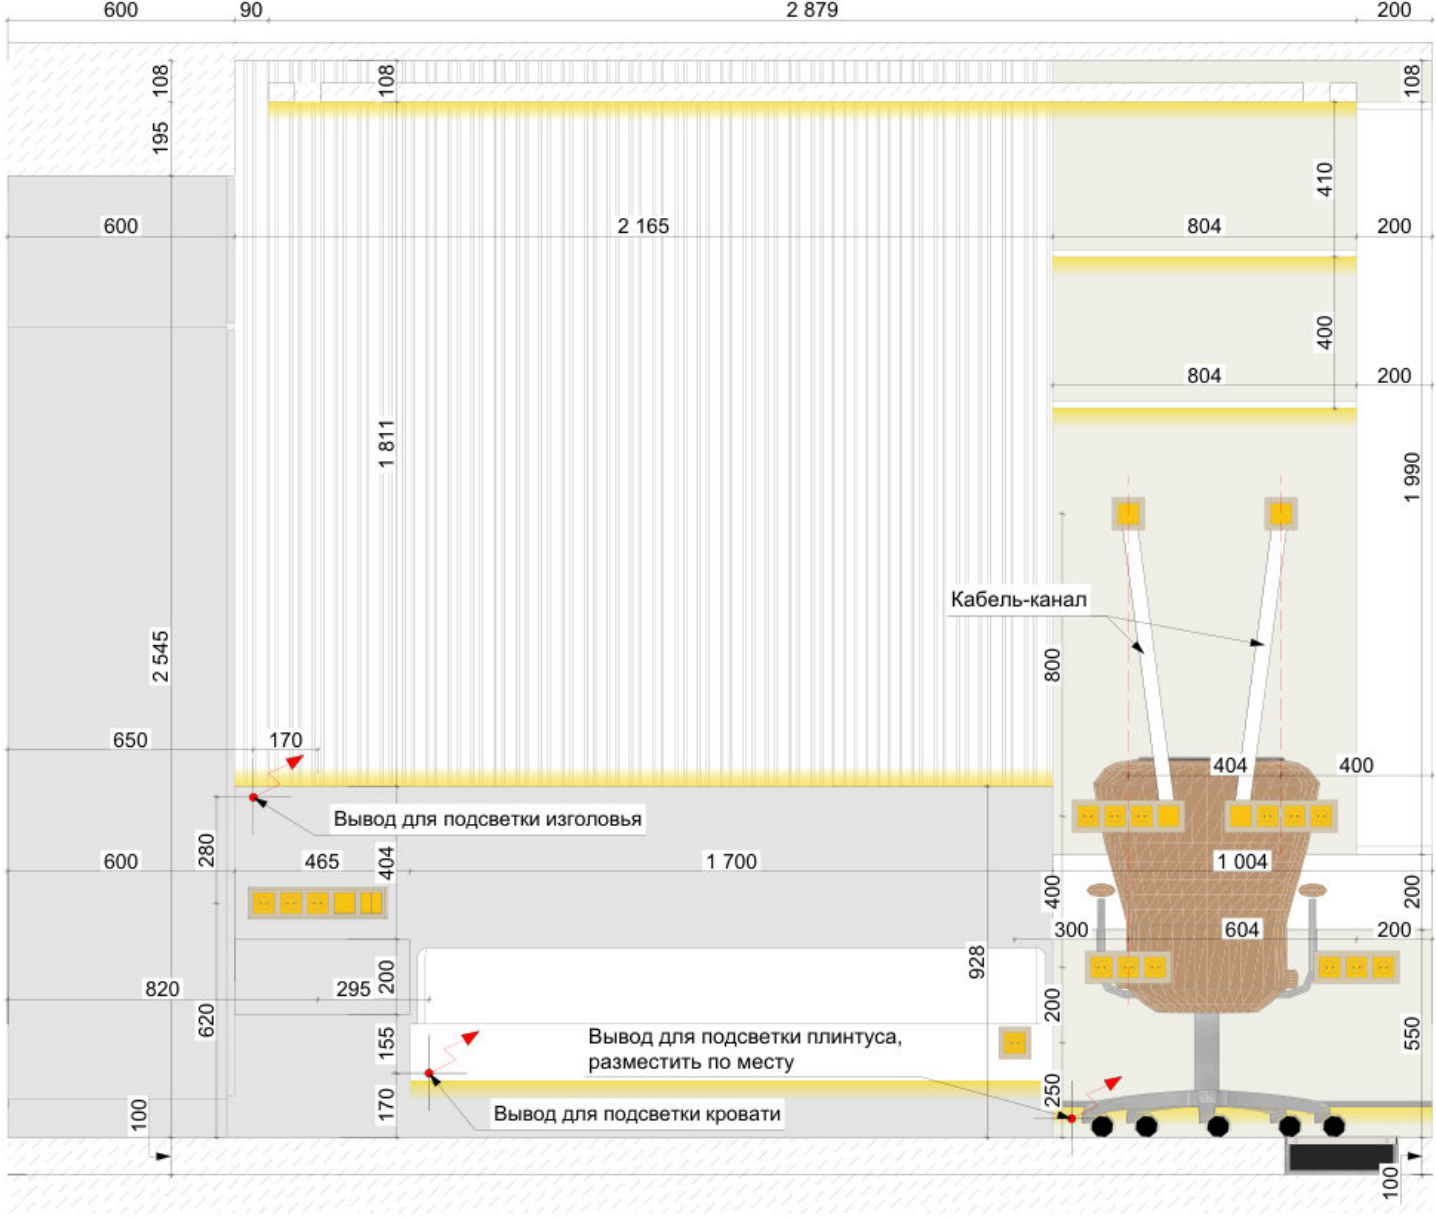

Развертки. Спальня 1 01-02

Экспликация

№	Наименование	Площадь
01	Спальня 1	11,58
02	Спальня 2	11,81
03	Кухня-гостиная	27,05
04	Санузел 1	4,55
05	Санузел 2	3,71
		58,70 м²

Условные обозначения:

- Краска белая N503



Примечание:
Обмеры производились в помещении без отделки
За нулевую отметку принята отметка чистого пола.
Все размеры даны в миллиметрах.
ВСЕ РАЗМЕРЫ ДАНЫ С УЧЕТОМ ЧИСТОВОЙ ОТДЕЛКИ

Все размеры уточнять по месту. Изменения размеров согласовывать с разработчиками или руководителями проекта.
Данный проект является исключительно эскизным решением.
Согласование в контролирующих органах не производилось.

Дата _____

Заказчик _____

Стадия	Лист	Листов
РП	21	47
Договор	Масштаб	Формат
№	1:20	A3

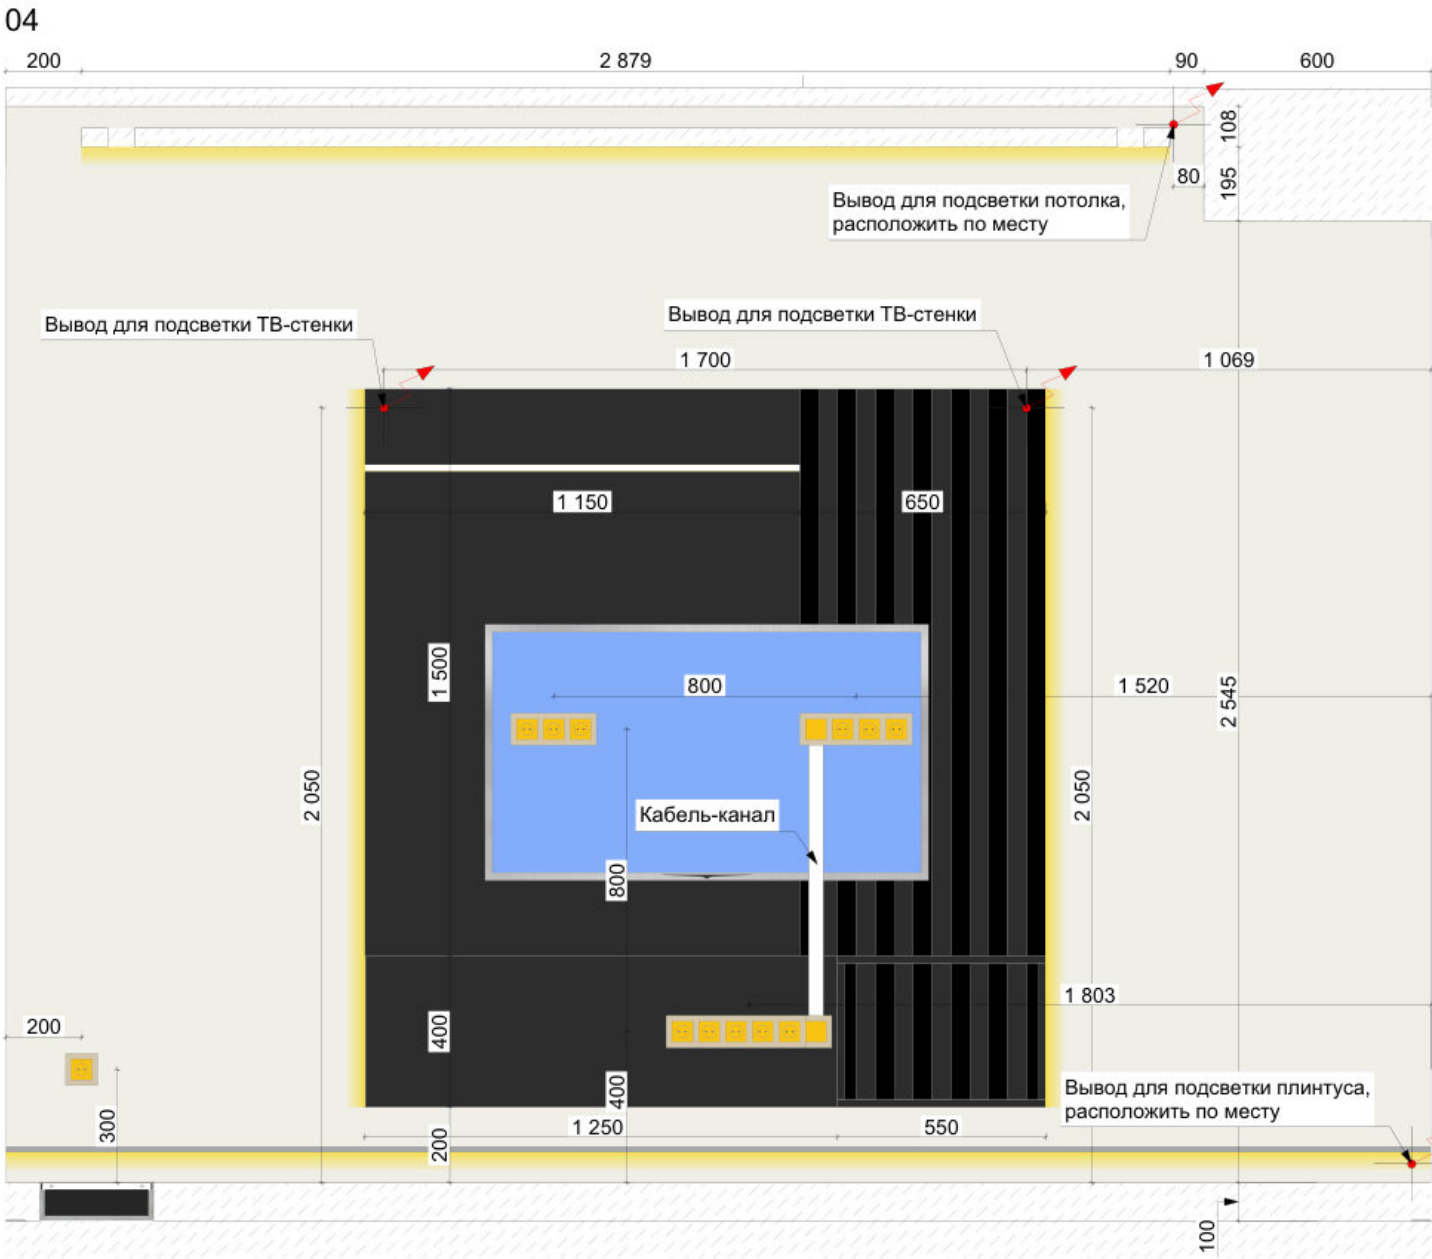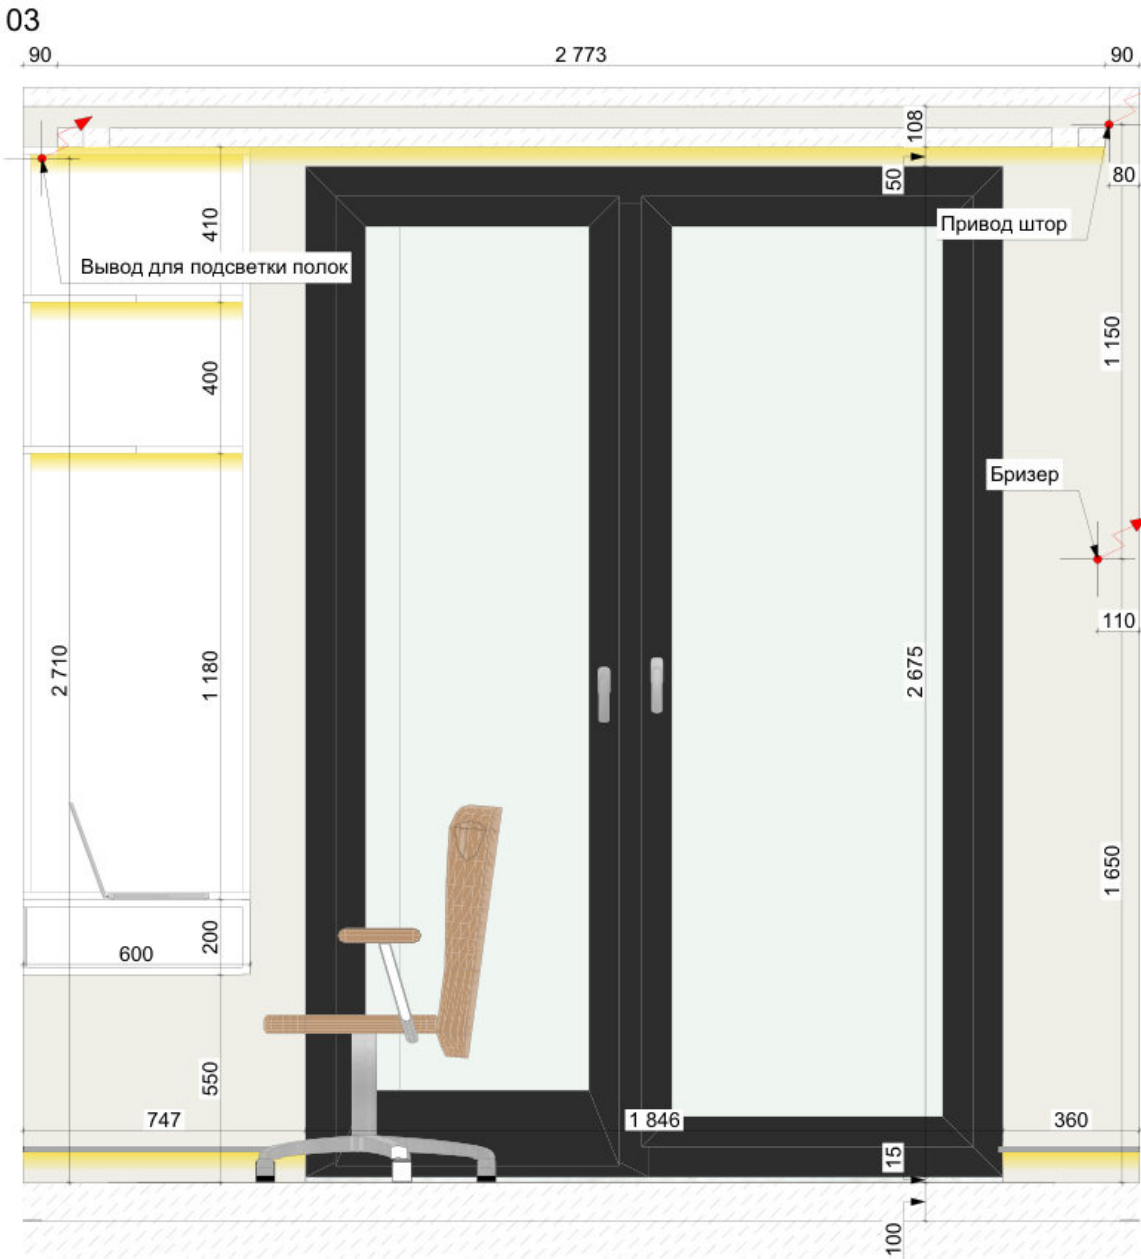

Развертки. Спальня 1 03-04

Экспликация		
№	Наименование	Площадь
01	Спальня 1	11,58
02	Спальня 2	11,81
03	Кухня-гостиная	27,05
04	Санузел 1	4,55
05	Санузел 2	3,71
		58,70 м²

Условные обозначения:

- Краска белая N503



Примечание:
Обмеры производились в помещении без отделки
За нулевую отметку принята отметка чистого пола.
Все размеры даны в миллиметрах.
ВСЕ РАЗМЕРЫ ДАНЫ С УЧЕТОМ ЧИСТОВОЙ ОТДЕЛКИ

Все размеры уточнять по месту. Изменения размеров согласовывать с разработчиками или руководителями проекта.
Данный проект является исключительно эскизным решением.
Согласование в контролирующий органах не производилось.

Дата _____

Заказчик _____

Стадия	Лист	Листов
РП	22	47
Договор	Масштаб	Формат
№	1:20	A3

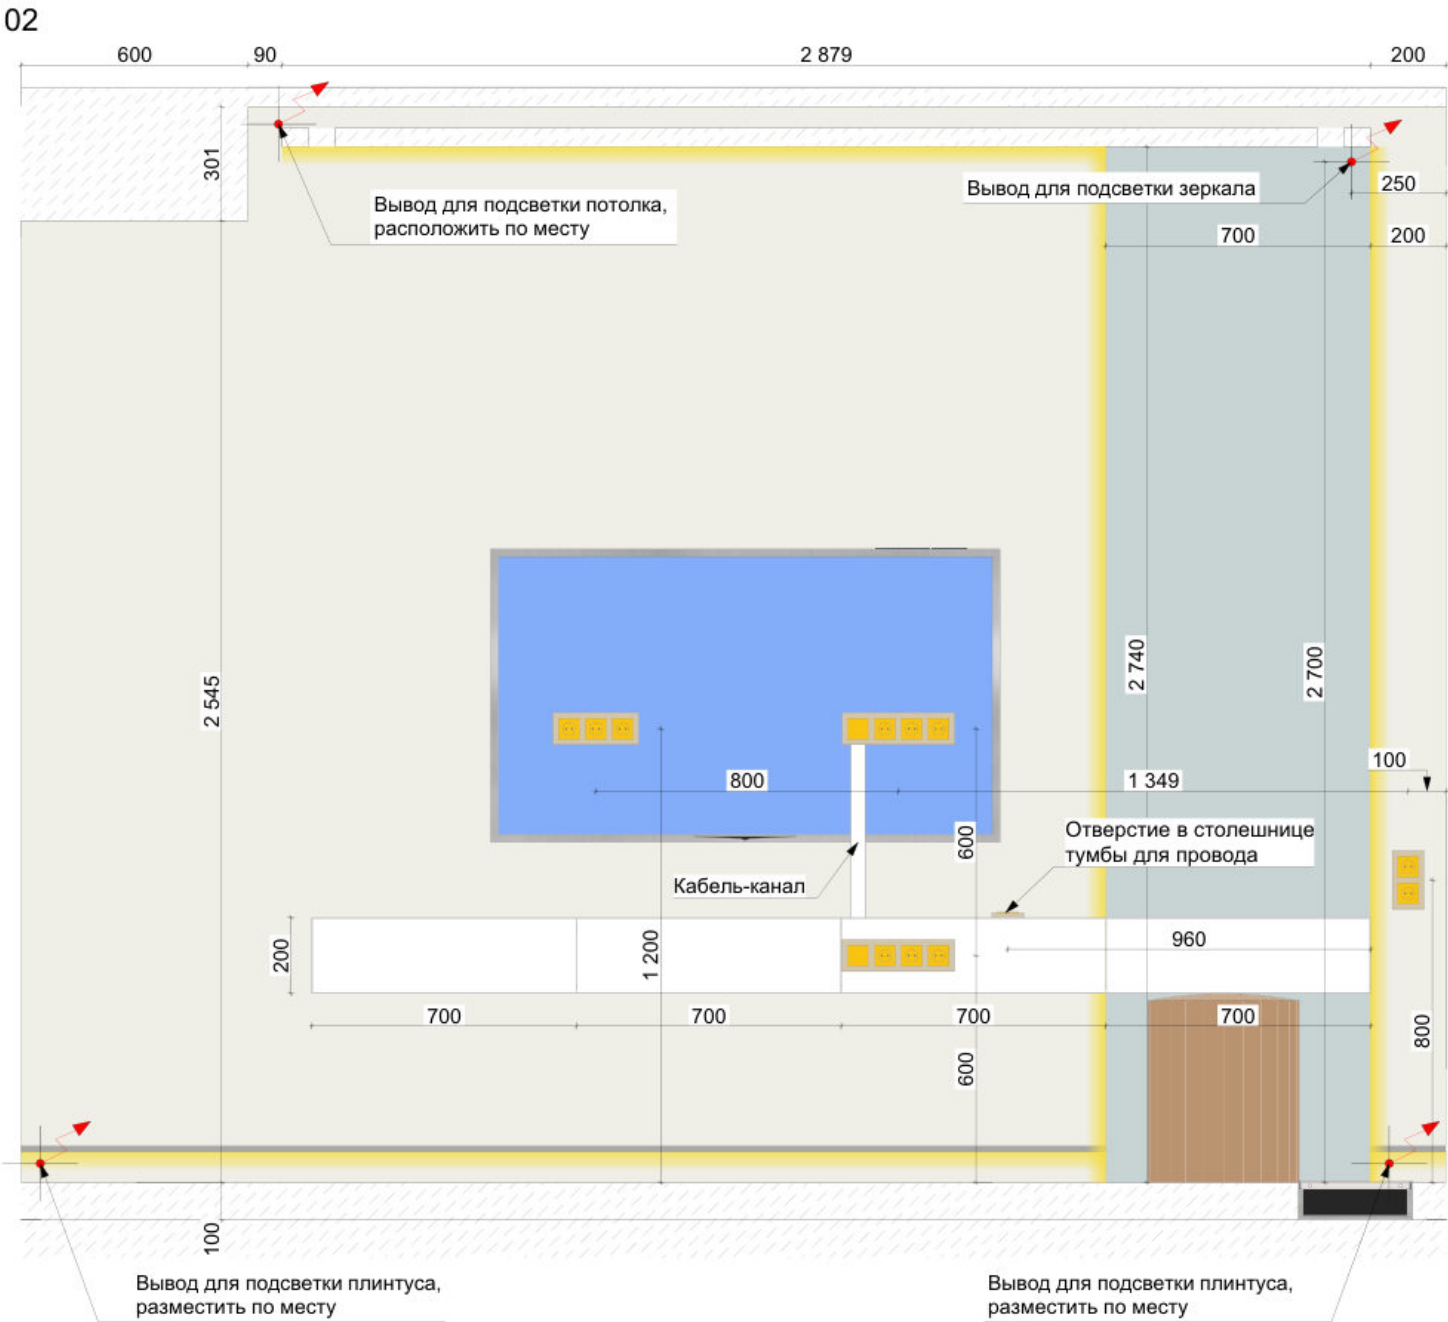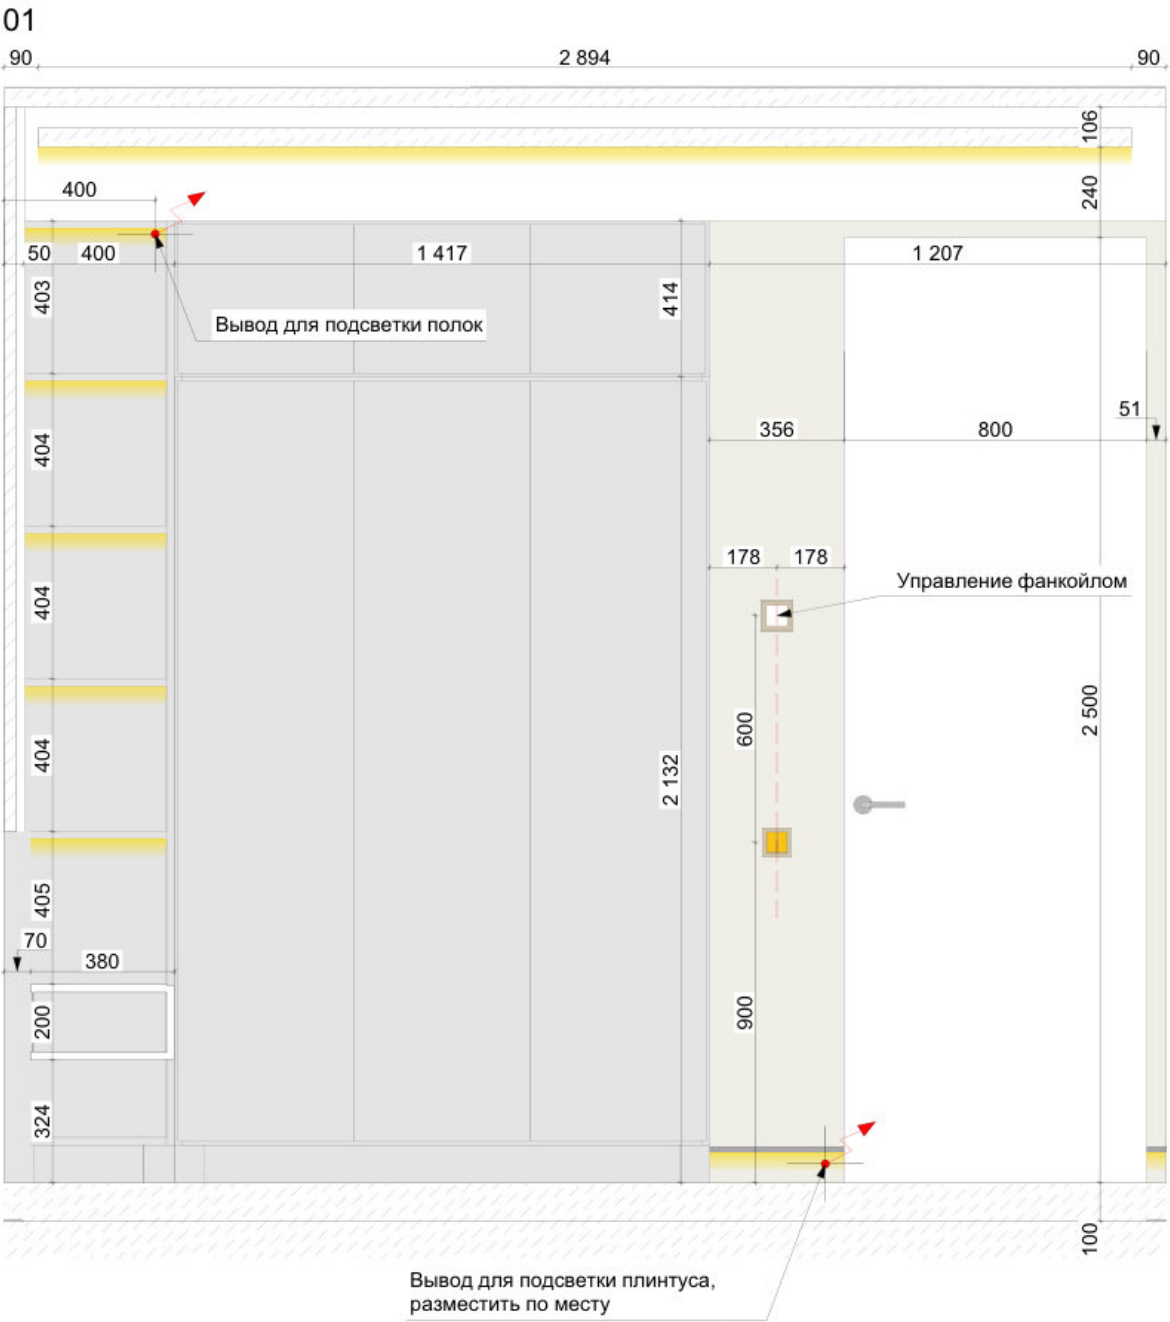

Развертки. Спальня 2 01-02

Экспликация

№	Наименование	Площадь
01	Спальня 1	11,58
02	Спальня 2	11,81
03	Кухня-гостиная	27,05
04	Санузел 1	4,55
05	Санузел 2	3,71
		58,70 м²

Условные обозначения:

- Краска белая N503


Примечание:
Обмеры производились в помещении без отделки
За нулевую отметку принята отметка чистого пола.
Все размеры даны в миллиметрах.
ВСЕ РАЗМЕРЫ ДАНЫ С УЧЕТОМ ЧИСТОВОЙ ОТДЕЛКИ

Все размеры уточнять по месту. Изменения размеров согласовывать с разработчиками или руководителями проекта.
Данный проект является исключительно эскизным решением.
Согласование в контролирующих органах не производилось.

Дата _____

Заказчик _____

Стадия	Лист	Листов
РП	23	47
Договор	Масштаб	Формат
№	1:20	A3

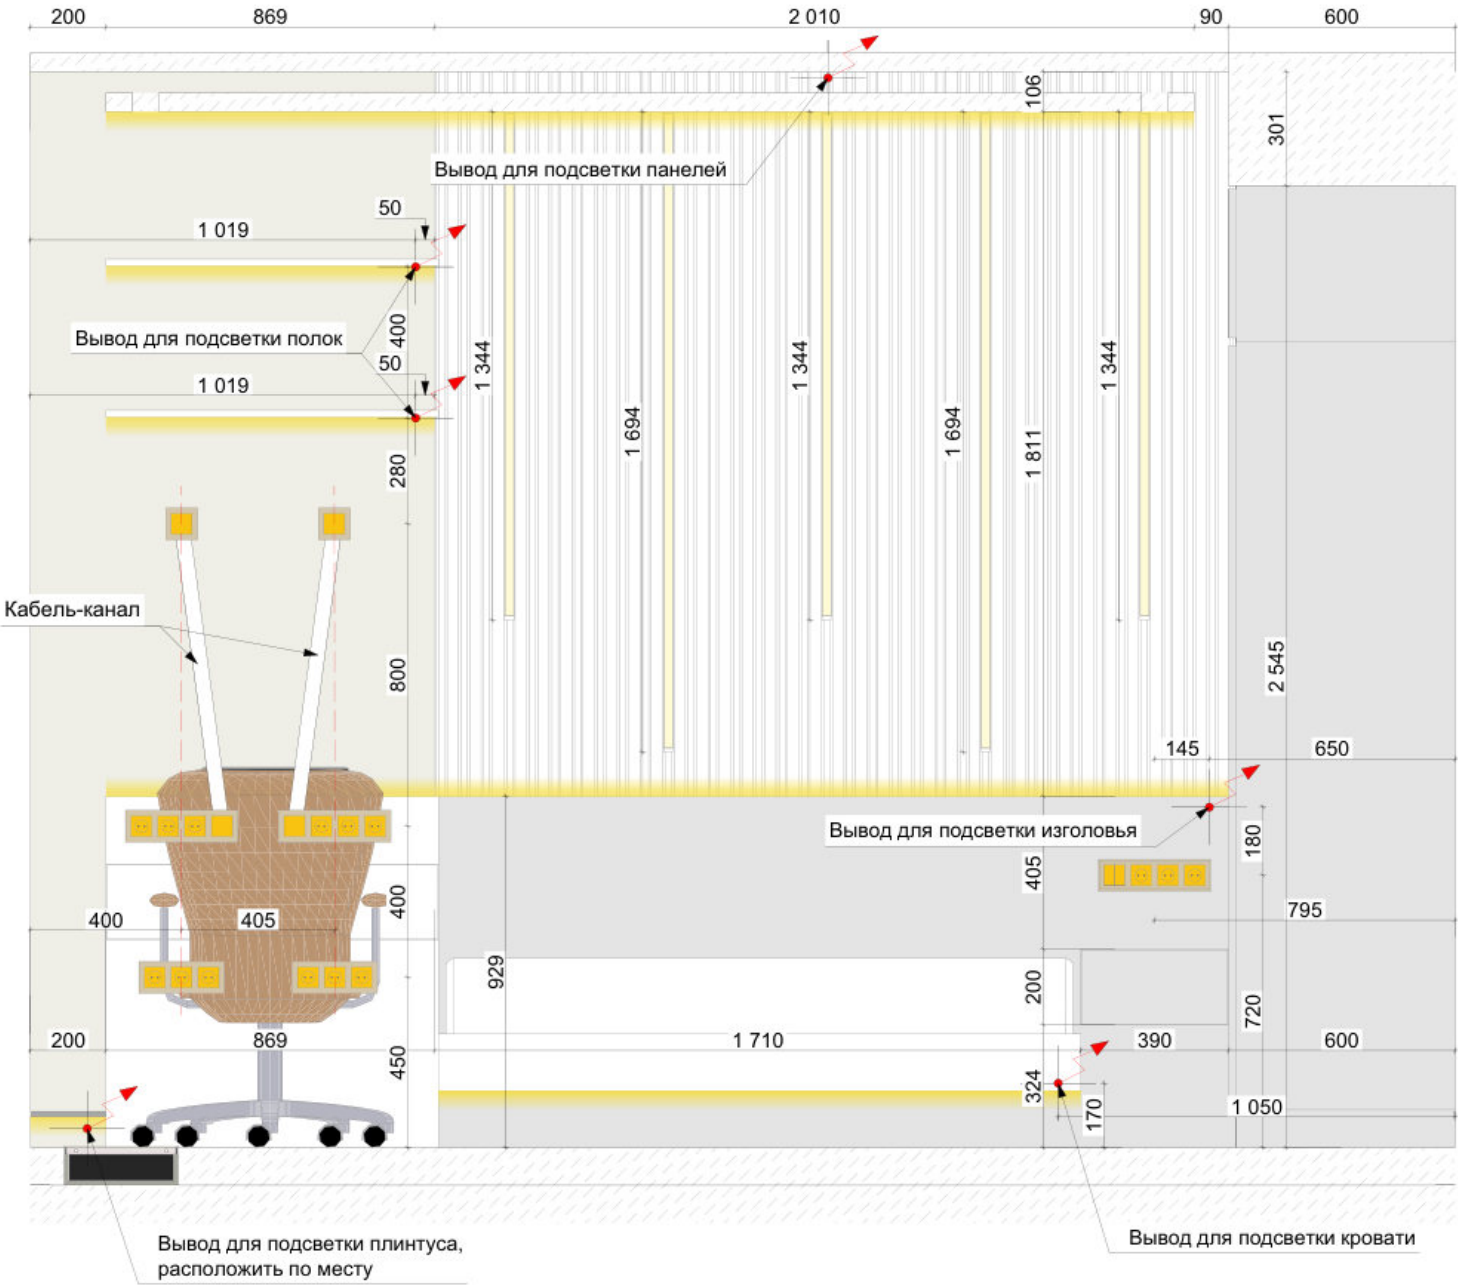

Развертки. Спальня 2 03-04

Экспликация

№	Наименование	Площадь
01	Спальня 1	11,58
02	Спальня 2	11,81
03	Кухня-гостиная	27,05
04	Санузел 1	4,55
05	Санузел 2	3,71
		58,70 м²

Условные обозначения:

- Краска белая N503


Примечание:
Обмеры производились в помещении без отделки.
За нулевую отметку принята отметка чистого пола.
Все размеры даны в миллиметрах.
ВСЕ РАЗМЕРЫ ДАНЫ С УЧЕТОМ ЧИСТОВОЙ ОТДЕЛКИ

Все размеры уточнять по месту. Изменения размеров согласовывать с разработчиками или руководителями проекта.
Данный проект является исключительно эскизным решением.
Согласование в контролирующий органах не производилось.

Дата _____

Заказчик _____

Стадия	Лист	Листов
РП	24	47
Договор	Масштаб	Формат
№	1:20	A3

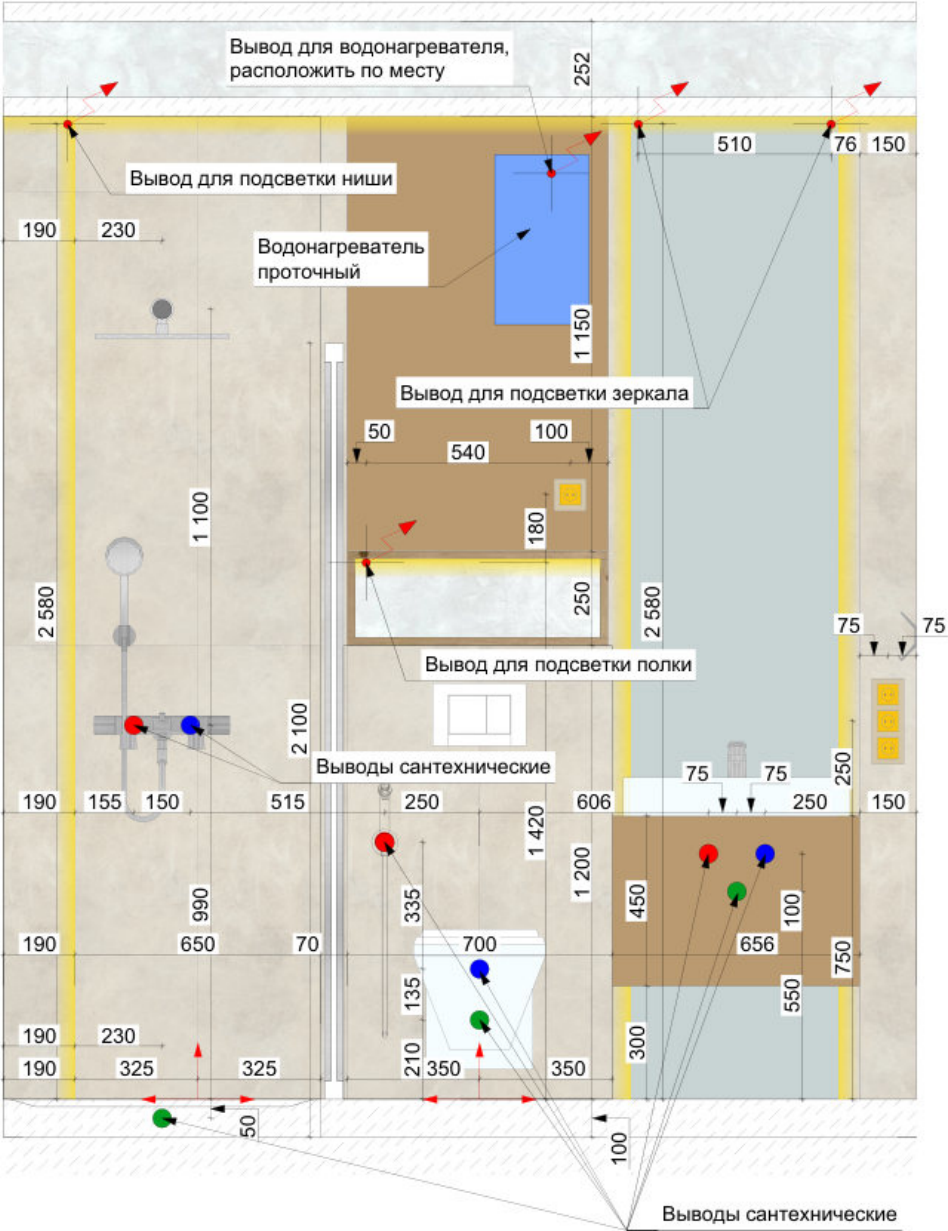

Развертки. Санузел 1 01-02

Экспликация

№	Наименование	Площадь
01	Спальня 1	11,58
02	Спальня 2	11,81
03	Кухня-гостиная	27,05
04	Санузел 1	4,55
05	Санузел 2	3,71
		58,70 м²

Условные обозначения:

 - Керамогранит Пьюр
Натуральный 60x120 см

Примечание:
Обмеры производились в помещении без отделки
За нулевую отметку принята отметка чистого пола.
Все размеры даны в миллиметрах.
ВСЕ РАЗМЕРЫ ДАНЫ С УЧЕТОМ ЧИСТОВОЙ ОТДЕЛКИ


Все размеры уточнять по месту. Изменения размеров согласовывать
с разработчиками или руководителями проекта.
Данный проект является исключительно эскизным решением.
Согласование в контролирующих органах не производилось.

Дата _____


Заказчик _____

Стадия	Лист	Листов
РП	25	47
Договор	Масштаб	Формат
№	1:20	A3

03

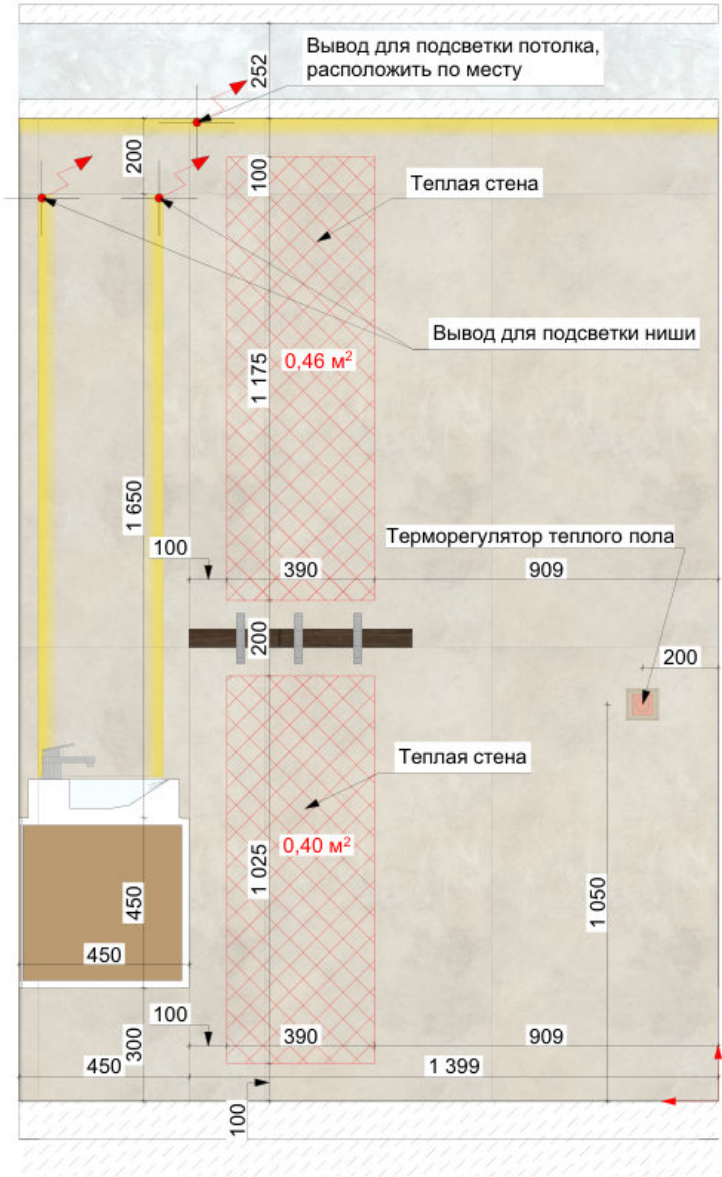

04

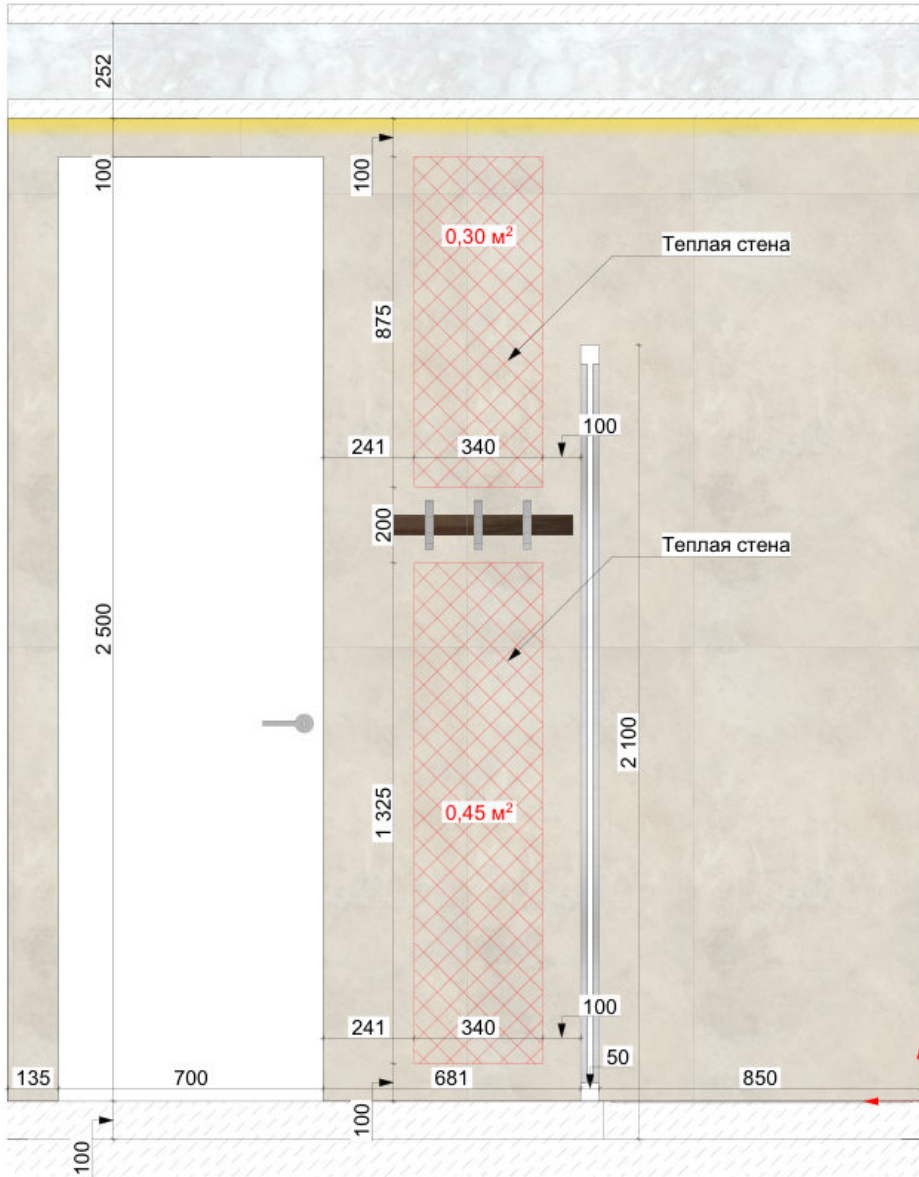

Развертки. Санузел 1 03-04

Экспликация

№	Наименование	Площадь
01	Спальня 1	11,58
02	Спальня 2	11,81
03	Кухня-гостиная	27,05
04	Санузел 1	4,55
05	Санузел 2	3,71
		58,70 м²

Условные обозначения:

- Керамогранит Пьюр
Натуральный 60x120 см


Примечание:
Обмеры производились в помещении без отделки
За нулевую отметку принята отметка чистого пола.
Все размеры даны в миллиметрах.
ВСЕ РАЗМЕРЫ ДАНЫ С УЧЕТОМ ЧИСТОВОЙ ОТДЕЛКИ

Все размеры уточнять по месту. Изменения размеров согласовывать
с разработчиками или руководителями проекта.
Данный проект является исключительно эскизным решением.
Согласование в контролирующей органах не производилось.

Дата _____

Заказчик _____

Стадия	Лист	Листов
РП	26	47
Договор	Масштаб	Формат
№	1:20	A3

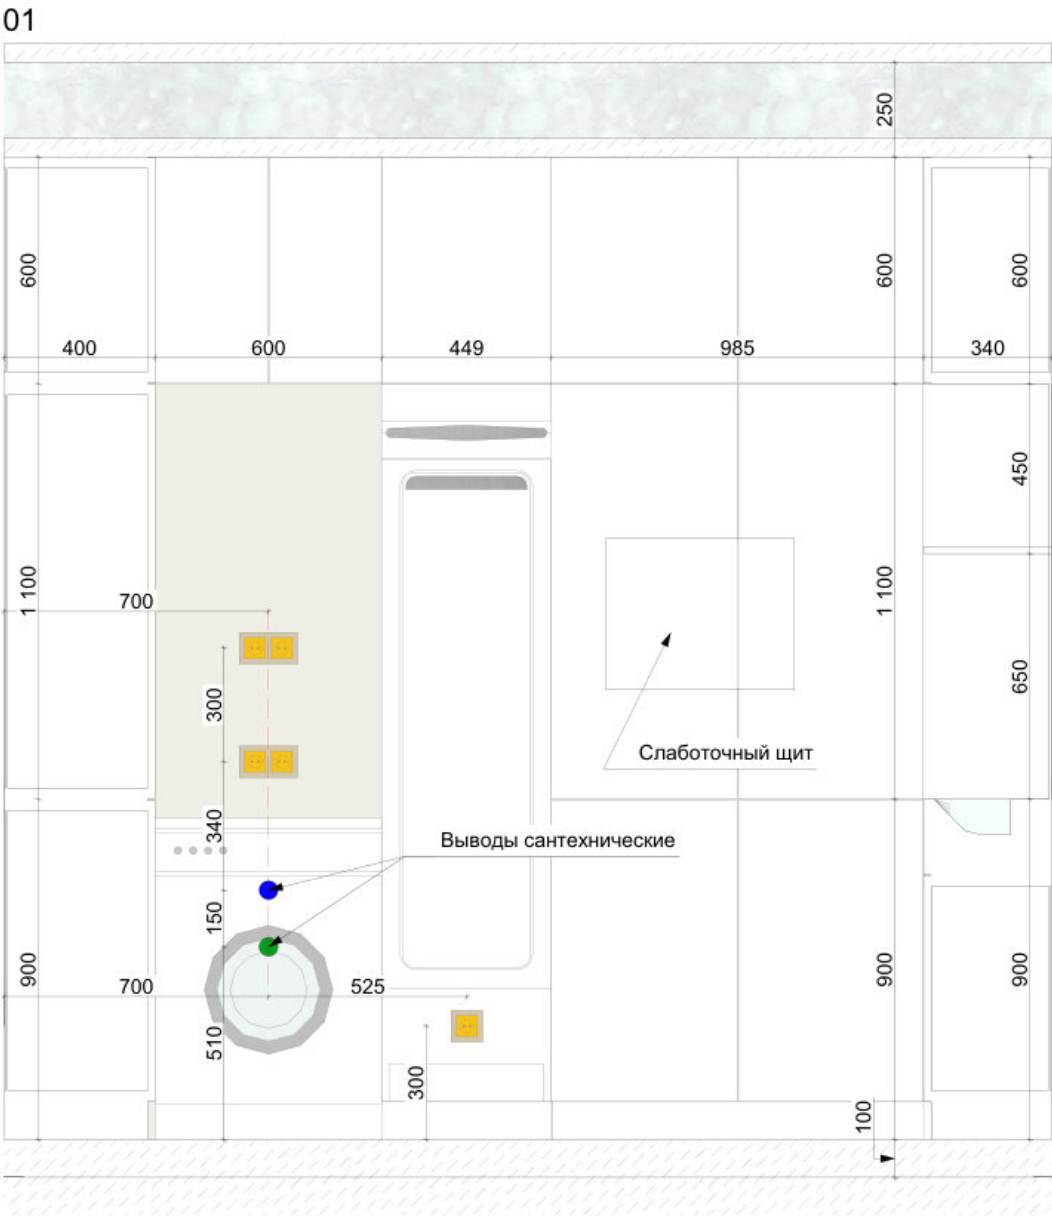

Примечание:
Обмеры производились в помещении без отделки
За нулевую отметку принята отметка чистого пола.
Все размеры даны в миллиметрах.
ВСЕ РАЗМЕРЫ ДАНЫ С УЧЕТОМ ЧИСТОВОЙ ОТДЕЛКИ

Все размеры уточнять по месту. Изменения размеров согласовывать с разработчиками или руководителями проекта.
Данный проект является исключительно эскизным решением.
Согласование в контролирующий органах не производилось.

Дата _____

Заказчик _____


Развертки. Санузел 2 01-02

Экспликация		
№	Наименование	Площадь
01	Спальня 1	11,58
02	Спальня 2	11,81
03	Кухня-гостиная	27,05
04	Санузел 1	4,55
05	Санузел 2	3,71
		58,70 м²

Условные обозначения:

 - Краска белая N503

Стадия	Лист	Листов
РП	27	47
Договор	Масштаб	Формат
№	1:20	A3

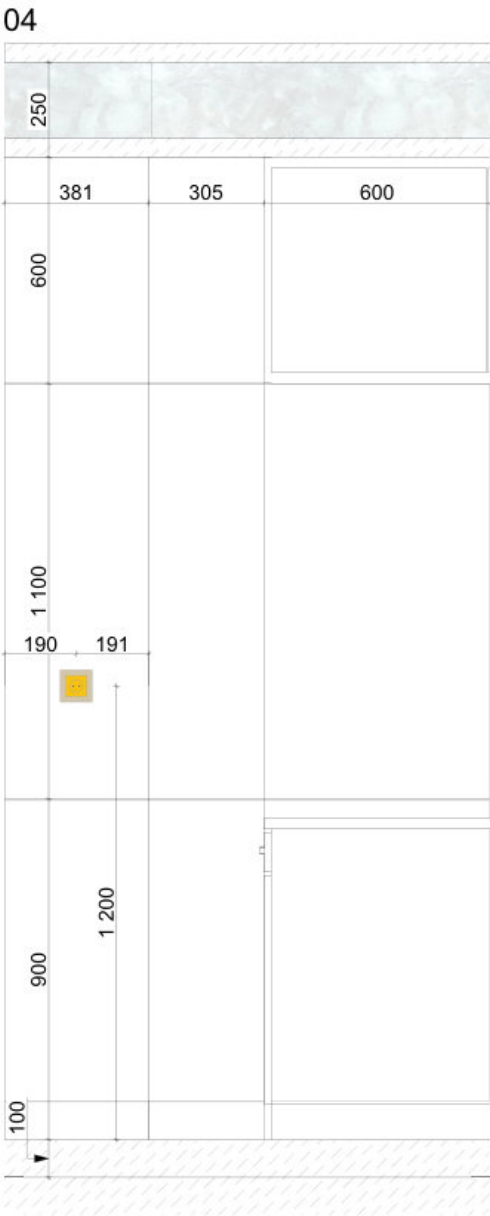

Примечание:
Обмеры производились в помещении без отделки
За нулевую отметку принята отметка чистого пола.
Все размеры даны в миллиметрах.
ВСЕ РАЗМЕРЫ ДАНЫ С УЧЕТОМ ЧИСТОВОЙ ОТДЕЛКИ

Все размеры уточнять по месту. Изменения размеров согласовывать с разработчиками или руководителями проекта.
Данный проект является исключительно эскизным решением.
Согласование в контролирующий органах не производилось.

Дата _____

Заказчик _____

Развертки. Санузел 2 03-04


Экспликация		
№	Наименование	Площадь
01	Спальня 1	11,58
02	Спальня 2	11,81
03	Кухня-гостиная	27,05
04	Санузел 1	4,55
05	Санузел 2	3,71
		58,70 м²

Условные обозначения:

 - Краска белая N503

Стадия	Лист	Листов
РП	28	47
Договор	Масштаб	Формат
№	1:20	A3

01

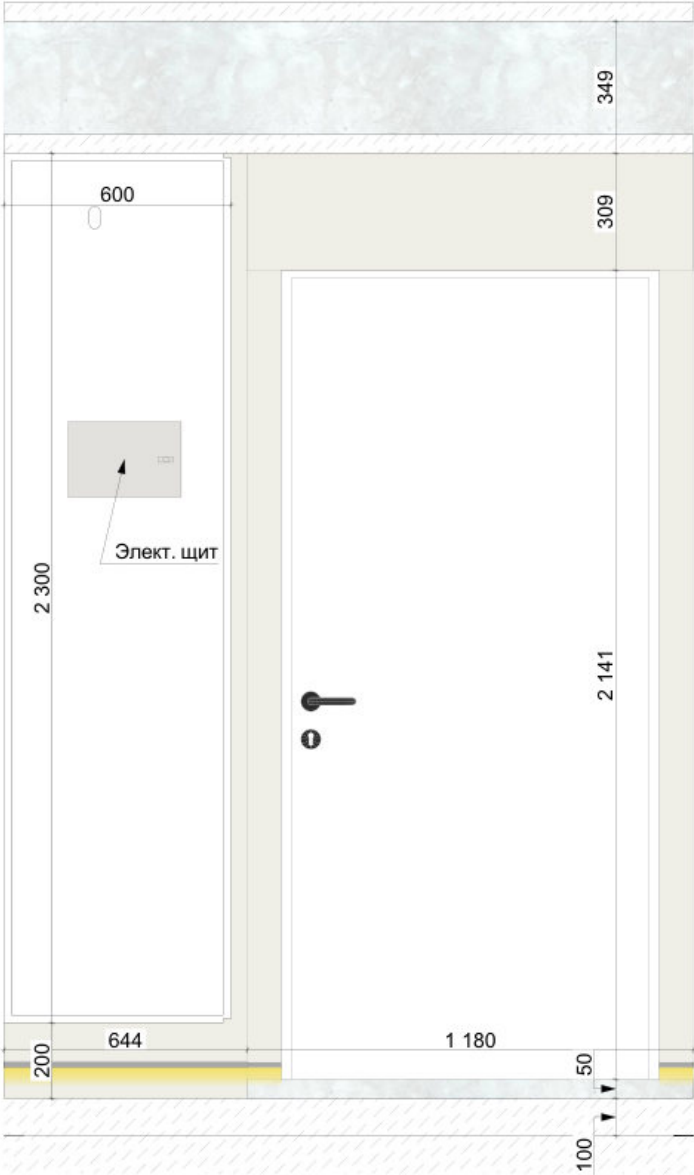

02



03



Развертки. Кухня-гостиная
01-03

Экспликация

№	Наименование	Площадь
01	Спальня 1	11,58
02	Спальня 2	11,81
03	Кухня-гостиная	27,05
04	Санузел 1	4,55
05	Санузел 2	3,71
		58,70 м²

Условные обозначения:

- Краска белая N503

Примечание:
Обмеры производились в помещении без отделки
За нулевую отметку принята отметка чистого пола.
Все размеры даны в миллиметрах.
ВСЕ РАЗМЕРЫ ДАНЫ С УЧЕТОМ ЧИСТОВОЙ ОТДЕЛКИ


Все размеры уточнять по месту. Изменения размеров согласовывать
с разработчиками или руководителями проекта.
Данный проект является исключительно эскизным решением.
Согласование в контролирующих органах не производилось.

Дата _____


Заказчик _____

Стадия	Лист	Листов
РП	29	47
Договор	Масштаб	Формат
№	1:20	A3

04

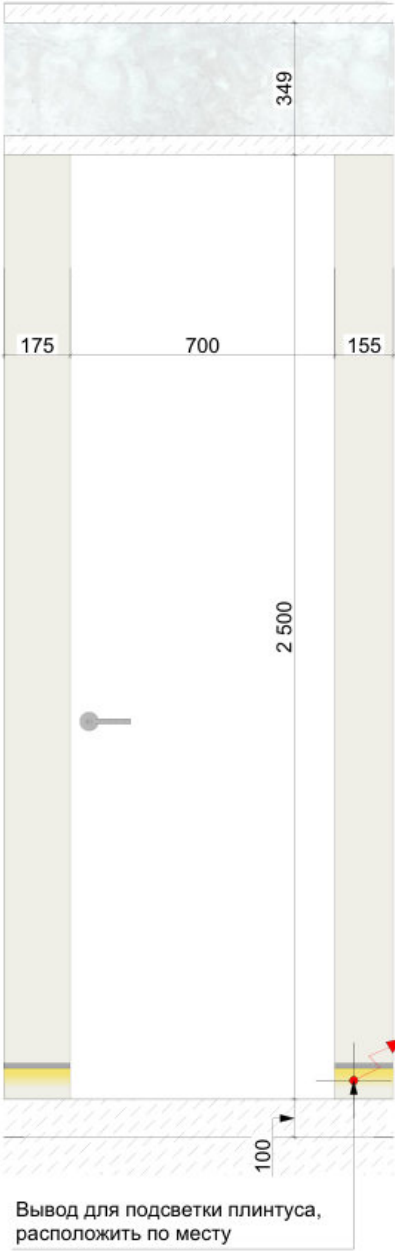

05

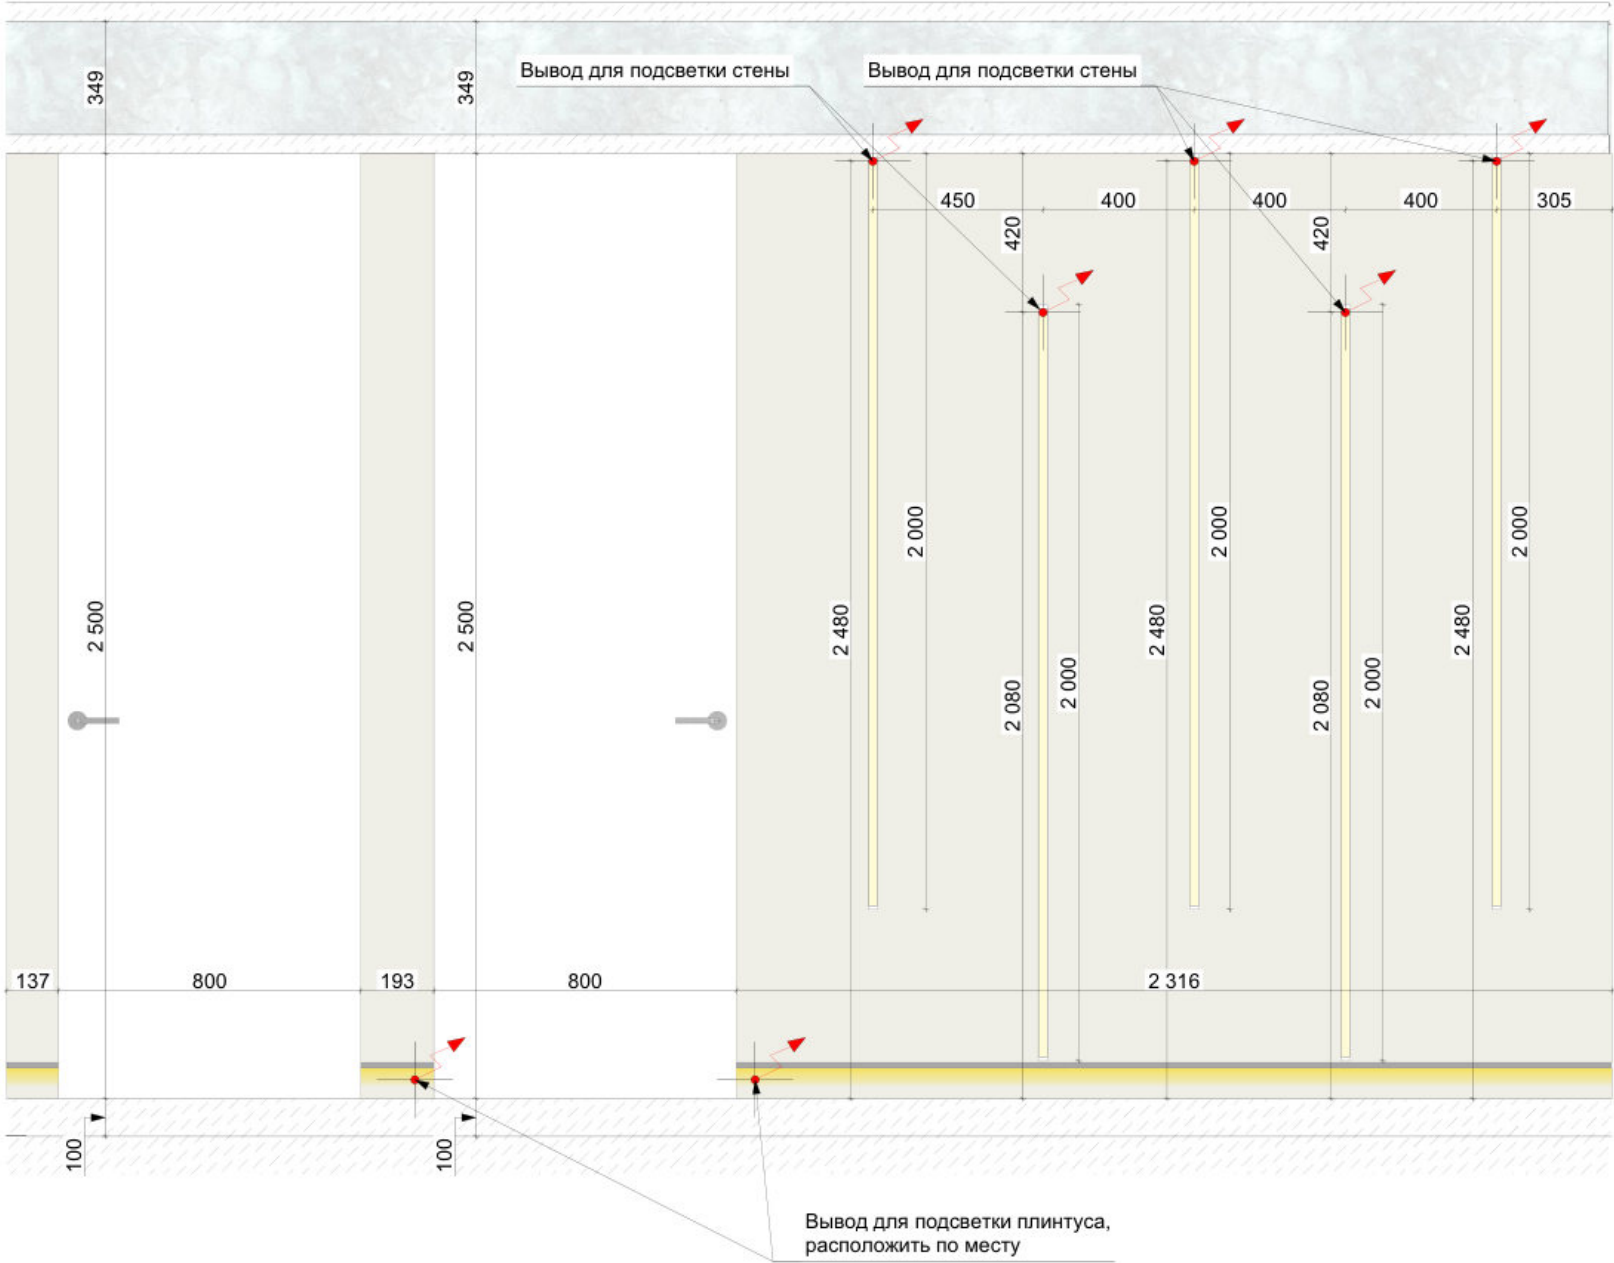



Примечание:
Обмеры производились в помещении без отделки
За нулевую отметку принята отметка чистого пола.
Все размеры даны в миллиметрах.
ВСЕ РАЗМЕРЫ ДАНЫ С УЧЕТОМ ЧИСТОВОЙ ОТДЕЛКИ

Все размеры уточнять по месту. Изменения размеров согласовывать с разработчиками или руководителями проекта.
Данный проект является исключительно эскизным решением.
Согласование в контролирующий органах не производилось.

Дата _____

Заказчик _____

Развертки. Кухня-гостиная 04-05		
Экспликация		
№	Наименование	Площадь
01	Спальня 1	11,58
02	Спальня 2	11,81
03	Кухня-гостиная	27,05
04	Санузел 1	4,55
05	Санузел 2	3,71
		58,70 м²
Условные обозначения:		
- Краска белая N503		
Стадия	Лист	Листов
РП	30	47
Договор	Масштаб	Формат
№	1:20	A3

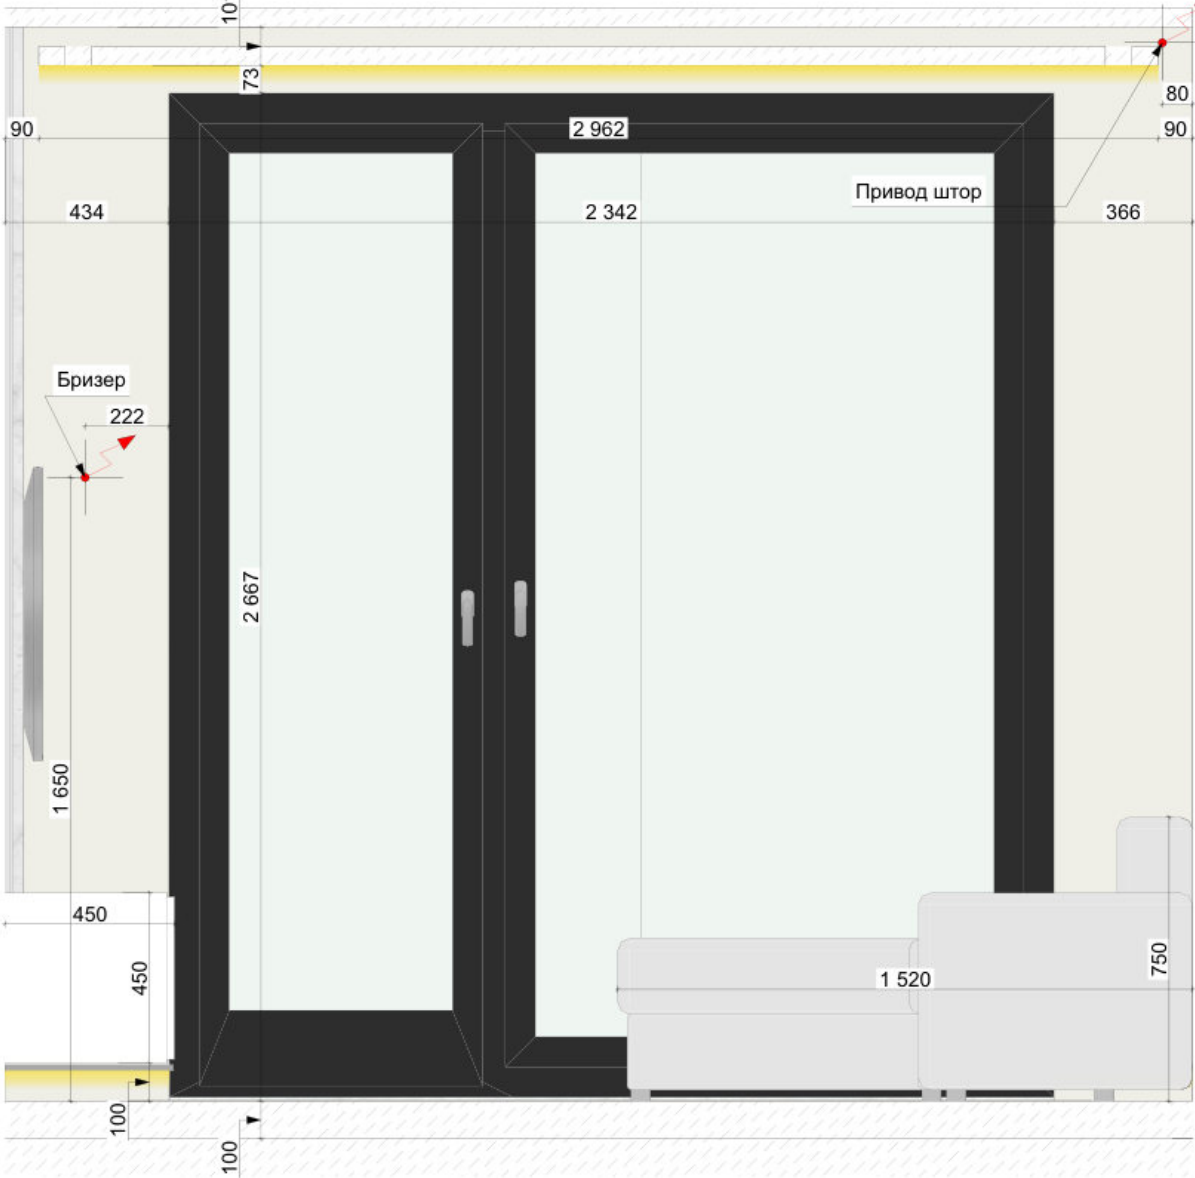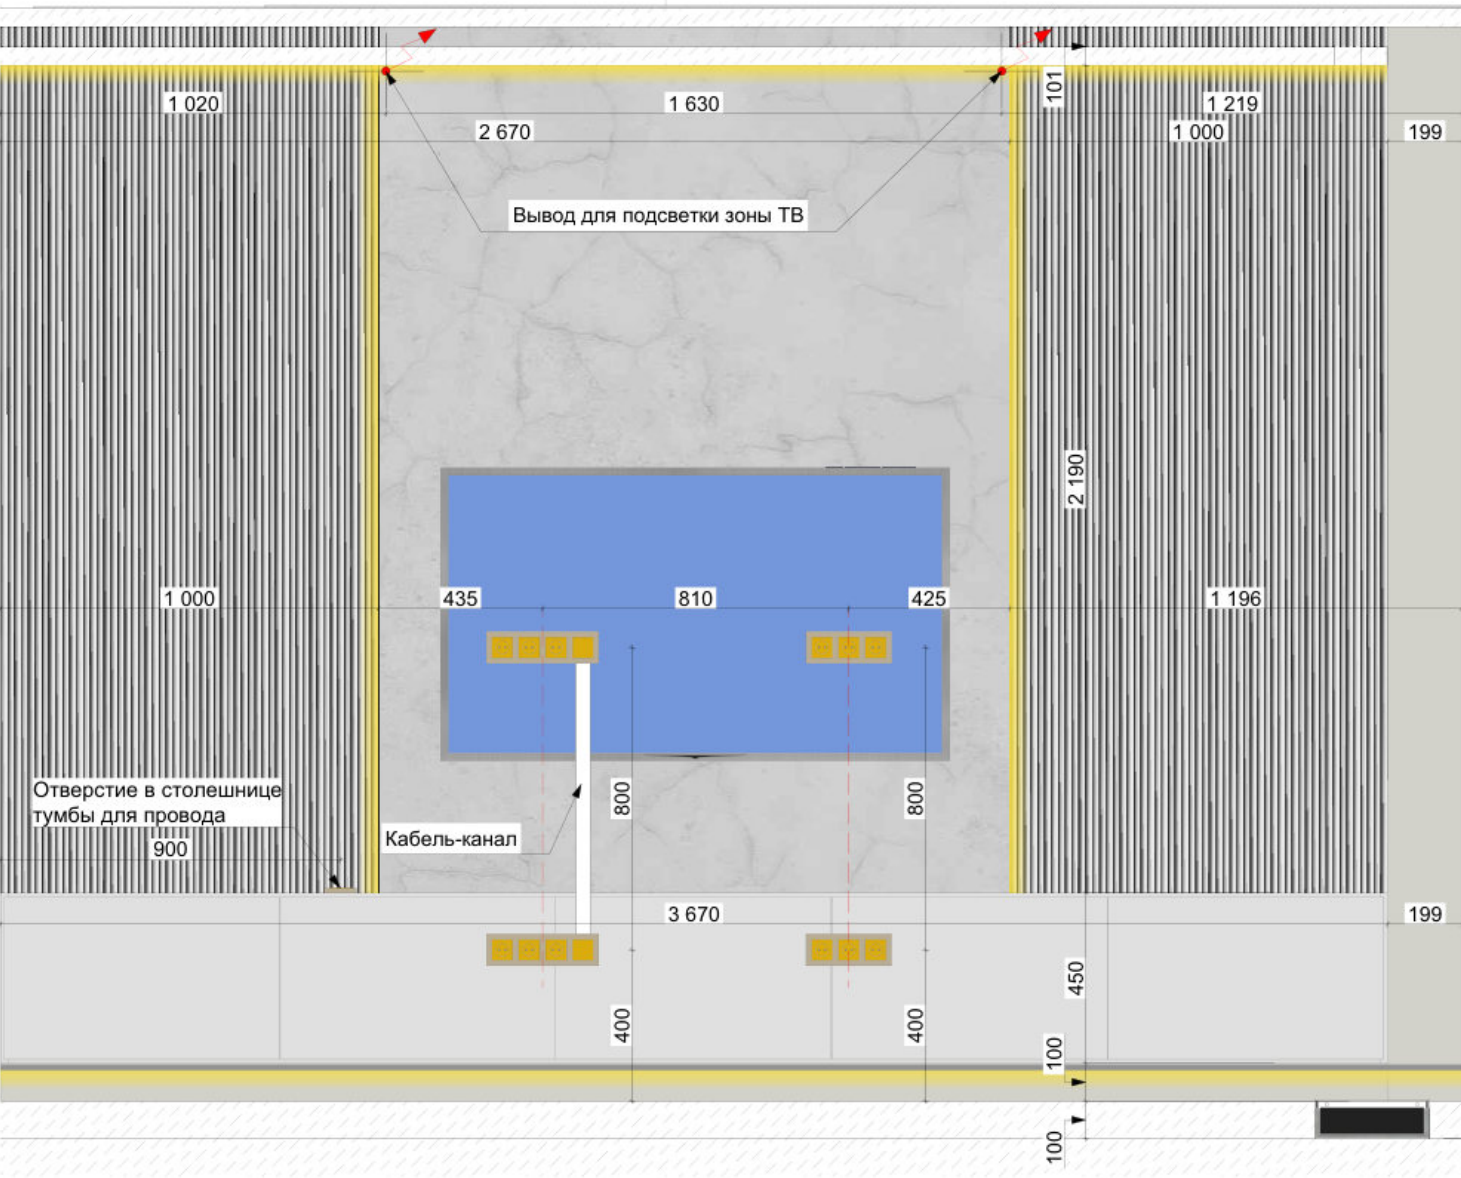

Развертки. Кухня-гостиная
06-07

Экспликация		
№	Наименование	Площадь
01	Спальня 1	11,58
02	Спальня 2	11,81
03	Кухня-гостиная	27,05
04	Санузел 1	4,55
05	Санузел 2	3,71
		58,70 м²

Условные обозначения:

- Краска белая N503
- Керамогранит GFPC 826361 (коннект во все стороны)


Примечание:
Обмеры производились в помещении без отделки
За нулевую отметку принята отметка чистого пола.
Все размеры даны в миллиметрах.
ВСЕ РАЗМЕРЫ ДАНЫ С УЧЕТОМ ЧИСТОВОЙ ОТДЕЛКИ

Все размеры уточнять по месту. Изменения размеров согласовывать с разработчиками или руководителями проекта.
Данный проект является исключительно эскизным решением.
Согласование в контролирующих органах не производилось.

Дата _____

Заказчик _____

Стадия	Лист	Листов
РП	31	47
Договор	Масштаб	Формат
№	1:20	A3

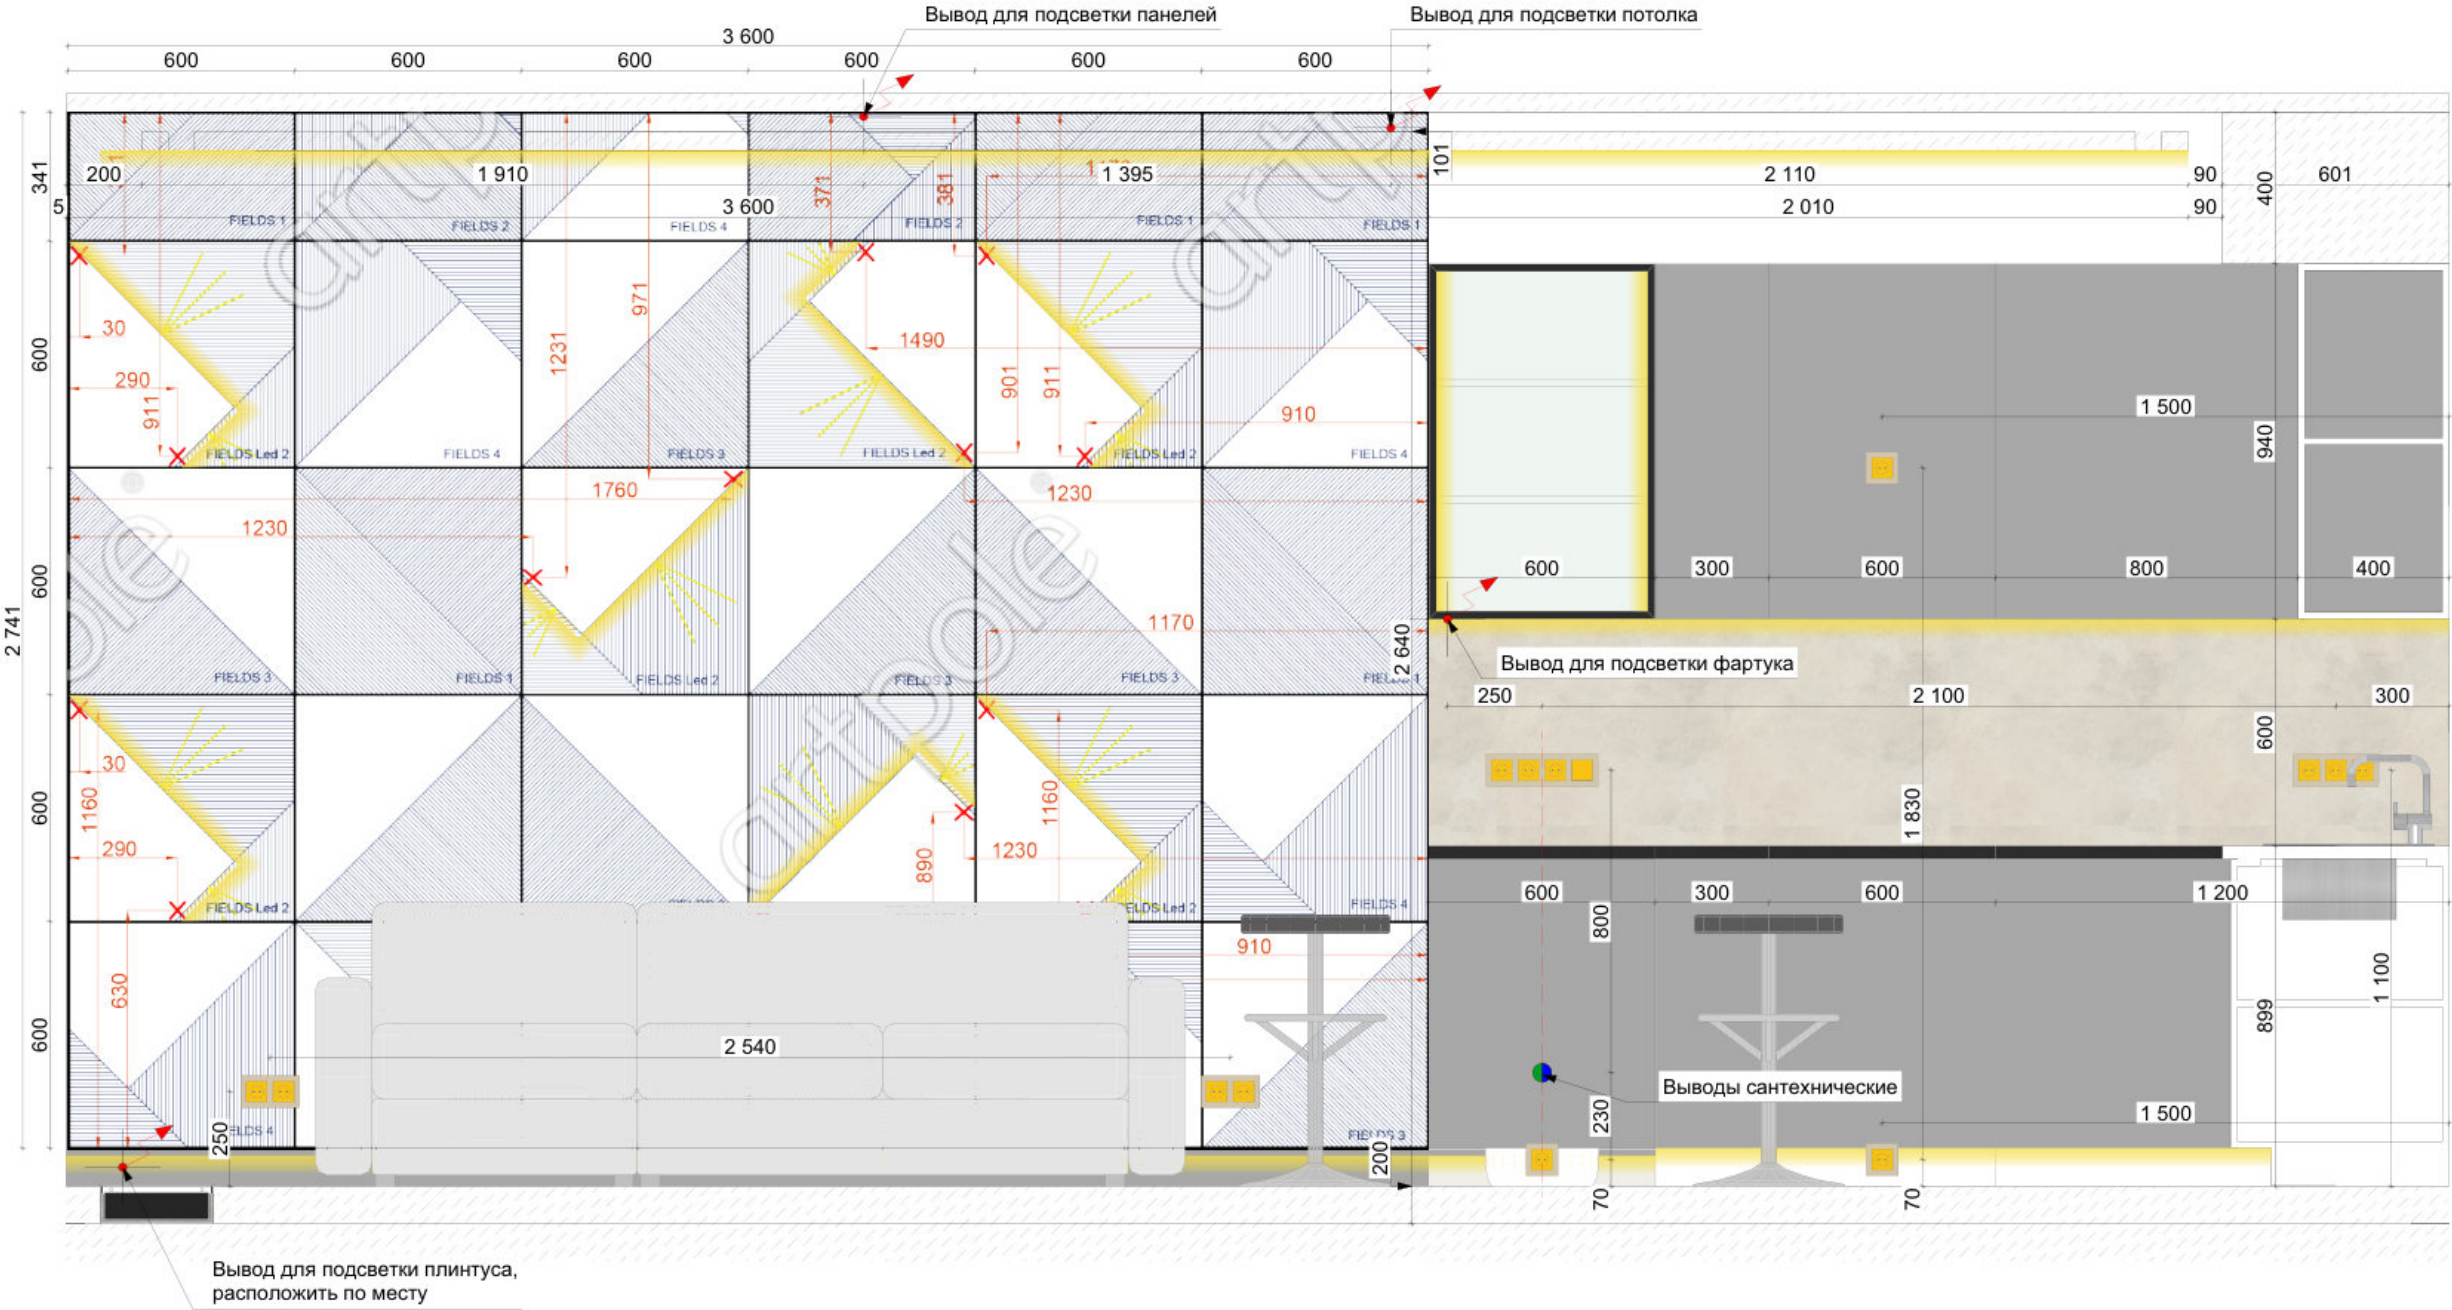

Развертки. Кухня-гостиная 08

Экспликация		
№	Наименование	Площадь
01	Спальня 1	11,58
02	Спальня 2	11,81
03	Кухня-гостиная	27,05
04	Санузел 1	4,55
05	Санузел 2	3,71
		58,70 м²

- Условные обозначения:
- Краска белая N503
 - Фартук Керамогранит Пьюр Натуральный 60x120 см



Примечание:
Обмеры производились в помещении без отделки.
За нулевую отметку принята отметка чистого пола.
Все размеры даны в миллиметрах.
ВСЕ РАЗМЕРЫ ДАНЫ С УЧЕТОМ ЧИСТОВОЙ ОТДЕЛКИ

Все размеры уточнять по месту. Изменения размеров согласовывать с разработчиками или руководителями проекта.
Данный проект является исключительно эскизным решением.
Согласование в контролирующих органах не производилось.

Дата _____

Заказчик _____

Стадия	Лист	Листов
РП	32	47
Договор	Масштаб	Формат
№	1:20	A3

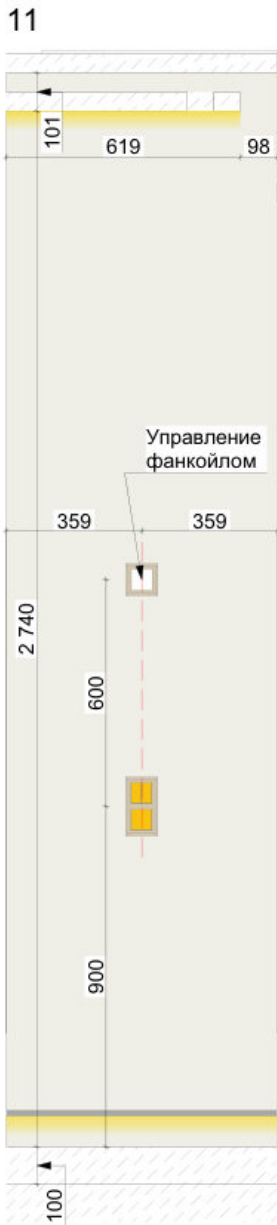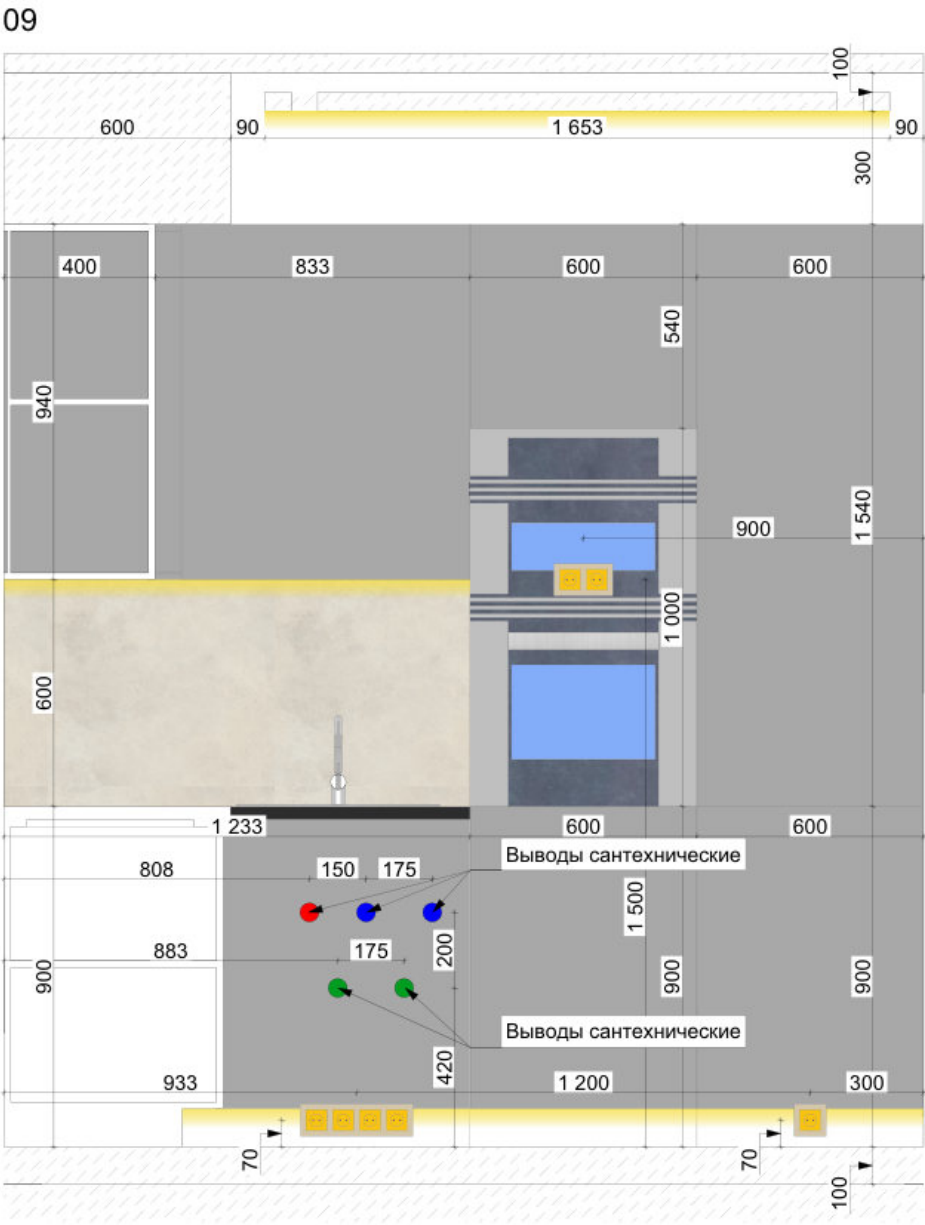


Развертки. Кухня-гостиная 09-11		
Экспликация		
№	Наименование	Площадь
01	Спальня 1	11,58
02	Спальня 2	11,81
03	Кухня-гостиная	27,05
04	Санузел 1	4,55
05	Санузел 2	3,71
		58,70 м²
Условные обозначения:		
- Краска белая N503 - Фартук Керамогранит Пьюр Натуральный 60x120 см		
Стадия	Лист	Листов
РП	33	47
Договор	Масштаб	Формат
№	1:20	A3

Примечание:
Обмеры производились в помещении без отделки
За нулевую отметку принята отметка чистого пола.
Все размеры даны в миллиметрах.
ВСЕ РАЗМЕРЫ ДАНЫ С УЧЕТОМ ЧИСТОВОЙ ОТДЕЛКИ

Все размеры уточнять по месту. Изменения размеров согласовывать с разработчиками или руководителями проекта.
Данный проект является исключительно эскизным решением.
Согласование в контролирующий органах не производилось.

Дата _____

Заказчик _____

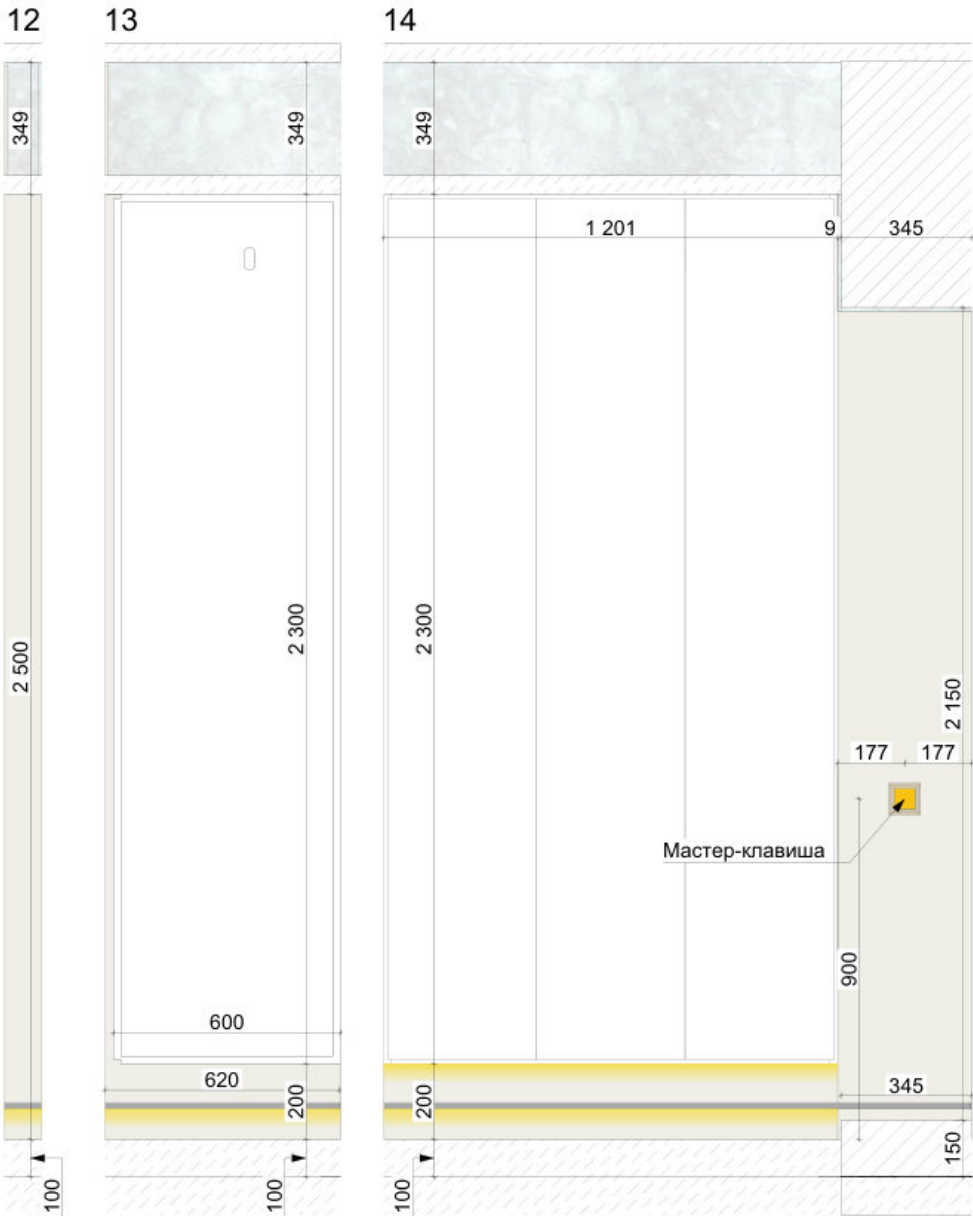

Примечание:
Обмеры производились в помещении без отделки
За нулевую отметку принята отметка чистого пола.
Все размеры даны в миллиметрах.
ВСЕ РАЗМЕРЫ ДАНЫ С УЧЕТОМ ЧИСТОВОЙ ОТДЕЛКИ

Все размеры уточнять по месту. Изменения размеров согласовывать с разработчиками или руководителями проекта.
Данный проект является исключительно эскизным решением.
Согласование в контролирующий органах не производилось.

Дата _____

Заказчик _____

Развертки. Кухня-гостиная 12-14		
Экспликация		
№	Наименование	Площадь
01	Спальня 1	11,58
02	Спальня 2	11,81
03	Кухня-гостиная	27,05
04	Санузел 1	4,55
05	Санузел 2	3,71
		58,70 м²
Условные обозначения:		
- Краска белая N503		
Стадия	Лист	Листов
РП	34	47
Договор	Масштаб	Формат
№	1:20	A3



Виз. Прихожая 1		
Экспликация		
№	Наименование	Площадь

01	Спальня	25,11
02	Спальня	12,36
03	Гардеробная	2,87
04	Кухня	7,29
05	Санузел-01	1,66
06	Прихожая	4,46
07	Санузел- 02	9,35
		63,10 м²

Условные обозначения:

Стадия	Лист	Листов
РП	35	0
Договор	Масштаб	Формат
№		A3

Примечание:
Обмеры производились в помещении без отделки
За нулевую отметку принята отметка чистого пола.
Все размеры даны в миллиметрах.
ВСЕ РАЗМЕРЫ ДАНЫ С УЧЕТОМ ЧИСТОВОЙ ОТДЕЛКИ

Все размеры уточнять по месту. Изменения размеров согласовывать с разработчиками или руководителями проекта.
Данный проект является исключительно эскизным решением.
Согласование в контролирующий органах не производилось.

Дата _____

Заказчик _____



Виз. Прихожая 2		
Экспликация		
№	Наименование	Площадь
01	Спальня	25,11
02	Спальня	12,36
03	Гардеробная	2,87
04	Кухня	7,29
05	Санузел-01	1,66
06	Прихожая	4,46
07	Санузел- 02	9,35
		63,10 м²

Условные обозначения:

Стадия	Лист	Листов
РП	36	0
Договор	Масштаб	Формат
№		A3

Примечание:
Обмеры производились в помещении без отделки
За нулевую отметку принята отметка чистого пола.
Все размеры даны в миллиметрах.
ВСЕ РАЗМЕРЫ ДАНЫ С УЧЕТОМ ЧИСТОВОЙ ОТДЕЛКИ

Все размеры уточнять по месту. Изменения размеров согласовывать с разработчиками или руководителями проекта.
Данный проект является исключительно эскизным решением.
Согласование в контролирующий органах не производилось.

Дата _____

Заказчик _____



Примечание:
Обмеры производились в помещении без отделки
За нулевую отметку принята отметка чистого пола.
Все размеры даны в миллиметрах.
ВСЕ РАЗМЕРЫ ДАНЫ С УЧЕТОМ ЧИСТОВОЙ ОТДЕЛКИ

Все размеры уточнять по месту. Изменения размеров согласовывать
с разработчиками или руководителями проекта.
Данный проект является исключительно эскизным решением.
Согласование в контролирующий органах не производилось.

Дата _____

Заказчик _____

Виз. Кухня-гостиная 1		
Экспликация		
№	Наименование	Площадь
01	Спальня	25,11
02	Спальня	12,36
03	Гардеробная	2,87
04	Кухня	7,29
05	Санузел-01	1,66
06	Прихожая	4,46
07	Санузел- 02	9,35
		63,10 м²

Условные обозначения:

Стадия	Лист	Листов
РП	37	0
Договор	Масштаб	Формат
№		A3



Виз. Кухня-гостиная 2		
Экспликация		
№	Наименование	Площадь
01	Спальня	25,11
02	Спальня	12,36
03	Гардеробная	2,87
04	Кухня	7,29
05	Санузел-01	1,66
06	Прихожая	4,46
07	Санузел- 02	9,35
		63,10 м²

Условные обозначения:

Стадия	Лист	Листов
РП	38	0
Договор	Масштаб	Формат
№		A3

Примечание:
Обмеры производились в помещении без отделки
За нулевую отметку принята отметка чистого пола.
Все размеры даны в миллиметрах.
ВСЕ РАЗМЕРЫ ДАНЫ С УЧЕТОМ ЧИСТОВОЙ ОТДЕЛКИ

Все размеры уточнять по месту. Изменения размеров согласовывать с разработчиками или руководителями проекта.
Данный проект является исключительно эскизным решением.
Согласование в контролирующий органах не производилось.

Дата _____

Заказчик _____



Виз. Кухня-гостиная 3		
Экспликация		
№	Наименование	Площадь
01	Спальня	25,11
02	Спальня	12,36
03	Гардеробная	2,87
04	Кухня	7,29
05	Санузел-01	1,66
06	Прихожая	4,46
07	Санузел- 02	9,35
		63,10 м²

Условные обозначения:

Стадия	Лист	Листов
РП	39	0
Договор	Масштаб	Формат
№		A3

Примечание:
Обмеры производились в помещении без отделки
За нулевую отметку принята отметка чистого пола.
Все размеры даны в миллиметрах.
ВСЕ РАЗМЕРЫ ДАНЫ С УЧЕТОМ ЧИСТОВОЙ ОТДЕЛКИ

Все размеры уточнять по месту. Изменения размеров согласовывать с разработчиками или руководителями проекта.
Данный проект является исключительно эскизным решением.
Согласование в контролирующий органах не производилось.

Дата _____

Заказчик _____



Примечание:
Обмеры производились в помещении без отделки
За нулевую отметку принята отметка чистого пола.
Все размеры даны в миллиметрах.
ВСЕ РАЗМЕРЫ ДАНЫ С УЧЕТОМ ЧИСТОВОЙ ОТДЕЛКИ

Все размеры уточнять по месту. Изменения размеров согласовывать с разработчиками или руководителями проекта.
Данный проект является исключительно эскизным решением.
Согласование в контролирующий органах не производилось.

Дата _____

Заказчик _____

Виз. Спальня супруги 1		
Экспликация		
№	Наименование	Площадь
01	Спальня	25,11
02	Спальня	12,36
03	Гардеробная	2,87
04	Кухня	7,29
05	Санузел-01	1,66
06	Прихожая	4,46
07	Санузел- 02	9,35
		63,10 м²

Условные обозначения:

Стадия	Лист	Листов
РП	40	0
Договор	Масштаб	Формат
№		A3



Примечание:
Обмеры производились в помещении без отделки
За нулевую отметку принята отметка чистого пола.
Все размеры даны в миллиметрах.
ВСЕ РАЗМЕРЫ ДАНЫ С УЧЕТОМ ЧИСТОВОЙ ОТДЕЛКИ

Все размеры уточнять по месту. Изменения размеров согласовывать с разработчиками или руководителями проекта.
Данный проект является исключительно эскизным решением.
Согласование в контролирующий органах не производилось.

Дата _____

Заказчик _____

Виз. Спальня супруги 2

Экспликация

№	Наименование	Площадь
01	Спальня	25,11
02	Спальня	12,36
03	Гардеробная	2,87
04	Кухня	7,29
05	Санузел-01	1,66
06	Прихожая	4,46
07	Санузел- 02	9,35
		63,10 м²

Условные обозначения:

Стадия	Лист	Листов
РП	41	0
Договор	Масштаб	Формат
№		A3



Виз. Постирочная 1

Экспликация		
№	Наименование	Площадь
01	Спальня	25,11
02	Спальня	12,36
03	Гардеробная	2,87
04	Кухня	7,29
05	Санузел-01	1,66
06	Прихожая	4,46
07	Санузел- 02	9,35
		63,10 м²

Условные обозначения:

Стадия	Лист	Листов
РП	42	0
Договор	Масштаб	Формат
№		A3

Примечание:
Обмеры производились в помещении без отделки
За нулевую отметку принята отметка чистого пола.
Все размеры даны в миллиметрах.
ВСЕ РАЗМЕРЫ ДАНЫ С УЧЕТОМ ЧИСТОВОЙ ОТДЕЛКИ

Все размеры уточнять по месту. Изменения размеров согласовывать с разработчиками или руководителями проекта.
Данный проект я является исключительно эскизным решением.
Согласование в контролирующий органах не производилось.

Дата _____

Заказчик _____



Виз. Постирочная 2		
Экспликация		
№	Наименование	Площадь
01	Спальня	25,11
02	Спальня	12,36
03	Гардеробная	2,87
04	Кухня	7,29
05	Санузел-01	1,66
06	Прихожая	4,46
07	Санузел- 02	9,35
		63,10 м²

Условные обозначения:

Стадия	Лист	Листов
РП	43	0
Договор	Масштаб	Формат
№		A3

Примечание:
Обмеры производились в помещении без отделки
За нулевую отметку принята отметка чистого пола.
Все размеры даны в миллиметрах.
ВСЕ РАЗМЕРЫ ДАНЫ С УЧЕТОМ ЧИСТОВОЙ ОТДЕЛКИ

Все размеры уточнять по месту. Изменения размеров согласовывать
с разработчиками или руководителями проекта.
Данный проект является исключительно эскизным решением.
Согласование в контролирующий органах не производилось.

Дата _____

Заказчик _____



Примечание:
Обмеры производились в помещении без отделки
За нулевую отметку принята отметка чистого пола.
Все размеры даны в миллиметрах.
ВСЕ РАЗМЕРЫ ДАНЫ С УЧЕТОМ ЧИСТОВОЙ ОТДЕЛКИ

Все размеры уточнять по месту. Изменения размеров согласовывать с разработчиками или руководителями проекта.
Данный проект является исключительно эскизным решением.
Согласование в контролирующий органах не производилось.

Дата _____

Заказчик _____

Виз. Мастерспальня 1		
Экспликация		
№	Наименование	Площадь
01	Спальня	25,11
02	Спальня	12,36
03	Гардеробная	2,87
04	Кухня	7,29
05	Санузел-01	1,66
06	Прихожая	4,46
07	Санузел- 02	9,35
		63,10 м²
Условные обозначения:		
Стадия	Лист	Листов
РП	44	0
Договор	Масштаб	Формат
№		A3



Виз. Мастерспальня 2

Экспликация

№	Наименование	Площадь
01	Спальня	25,11
02	Спальня	12,36
03	Гардеробная	2,87
04	Кухня	7,29
05	Санузел-01	1,66
06	Прихожая	4,46
07	Санузел- 02	9,35
		63,10 м²

Условные обозначения:


Стадия	Лист	Листов
РП	45	0
Договор	Масштаб	Формат
№		A3

Примечание:
Обмеры производились в помещении без отделки
За нулевую отметку принята отметка чистого пола.
Все размеры даны в миллиметрах.
ВСЕ РАЗМЕРЫ ДАНЫ С УЧЕТОМ ЧИСТОВОЙ ОТДЕЛКИ

Все размеры уточнять по месту. Изменения размеров согласовывать с разработчиками или руководителями проекта.
Данный проект является исключительно эскизным решением.
Согласование в контролирующий органах не производилось.

Дата _____

Заказчик _____

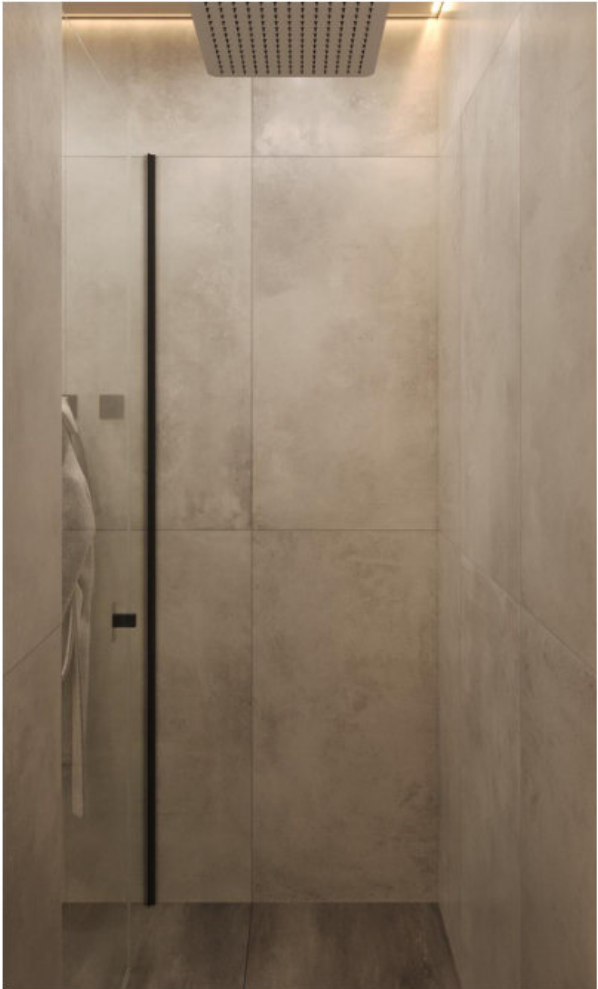

Примечание:
Обмеры производились в помещении без отделки
За нулевую отметку принята отметка чистого пола.
Все размеры даны в миллиметрах.
ВСЕ РАЗМЕРЫ ДАНЫ С УЧЕТОМ ЧИСТОВОЙ ОТДЕЛКИ

Все размеры уточнять по месту. Изменения размеров согласовывать с разработчиками или руководителями проекта.
Данный проект является исключительно эскизным решением.
Согласование в контролирующий органах не производилось.

Дата _____

Заказчик _____

Виз. Санузел 1		
Экспликация		
№	Наименование	Площадь
01	Спальня	25,11
02	Спальня	12,36
03	Гардеробная	2,87
04	Кухня	7,29
05	Санузел-01	1,66
06	Прихожая	4,46
07	Санузел- 02	9,35
		63,10 м²
Условные обозначения:		
Стадия	Лист	Листов
РП	46	0
Договор	Масштаб	Формат
№		A3



Примечание:
Обмеры производились в помещении без отделки
За нулевую отметку принята отметка чистого пола.
Все размеры даны в миллиметрах.
ВСЕ РАЗМЕРЫ ДАНЫ С УЧЕТОМ ЧИСТОВОЙ ОТДЕЛКИ

Все размеры уточнять по месту. Изменения размеров согласовывать с разработчиками или руководителями проекта.
Данный проект является исключительно эскизным решением.
Согласование в контролирующих органах не производилось.

Дата _____

Заказчик _____

Виз. Санузел 2		
Экспликация		
№	Наименование	Площадь
01	Спальня	25,11
02	Спальня	12,36
03	Гардеробная	2,87
04	Кухня	7,29
05	Санузел-01	1,66
06	Прихожая	4,46
07	Санузел- 02	9,35
		63,10 м²

Условные обозначения:

Стадия	Лист	Листов
РП	47	0
Договор	Масштаб	Формат
№		A3